


3 PLANTA BAIXA - LOCAÇÃO - PRAÇA PÚBLICA
Escala: 1/110

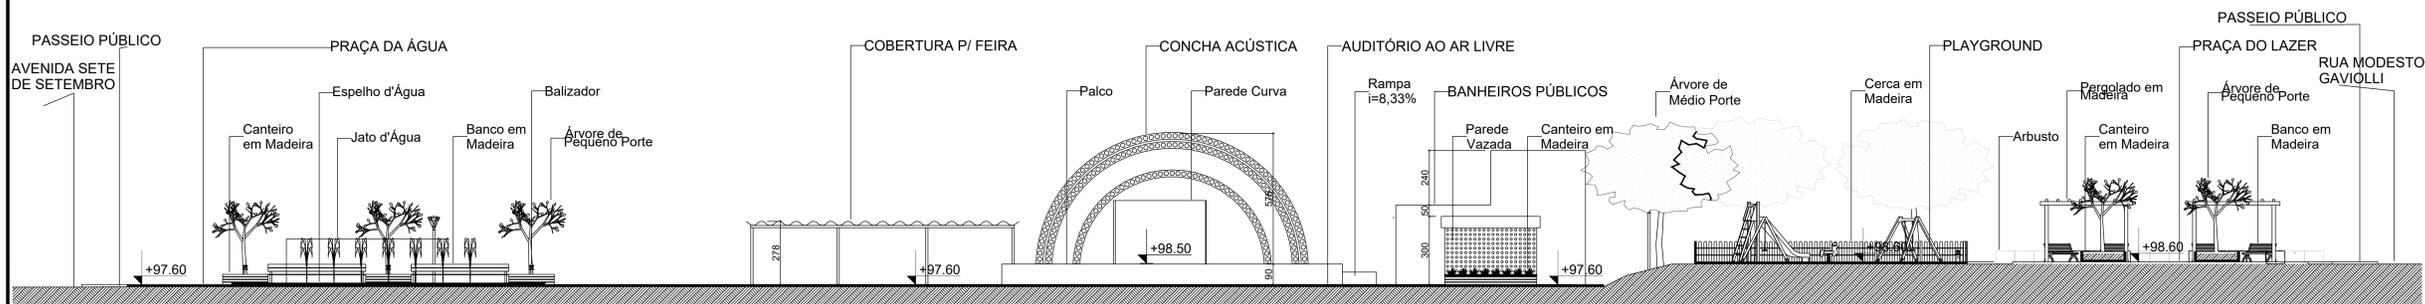

4 CORTE A-A - PRAÇA PÚBLICA
Escala: 1/110

| | | | |
|--|--|--|----------|
| | | PROJEÇÃO: | ESCALA: |
| | | CONSTRUÇÃO PRAÇA MUNICIPAL - ÁGUAS FRIAS | INDICADA |
| ENDEREÇO DA OBRA: | | DATA: | |
| LOTES 6, 7, 14 E 15, QUADRA 10 - CENTRO, ÁGUAS FRIAS | | MAIO/2018 | |
| TÍTULO: | | ÁREA: | |
| Planta baixa - Locação - Praça Pública/Corte A-A | | 4.203,19 m ² | |
| PROJETO: | | PROJETA: | |
| Eng. Civil Fabiana Grandi | | HERICA BORDIGNON | |
| CREA/SC 125595-6 | | MUNICÍPIO DE ÁGUAS FRIAS | |
| | | 02 | |
| | | 107 | |
| | | 002 | |