




5 PLANTA BAIXA - ACESSIBILIDADE - PRAÇA PÚBLICA
Escala: 1/110

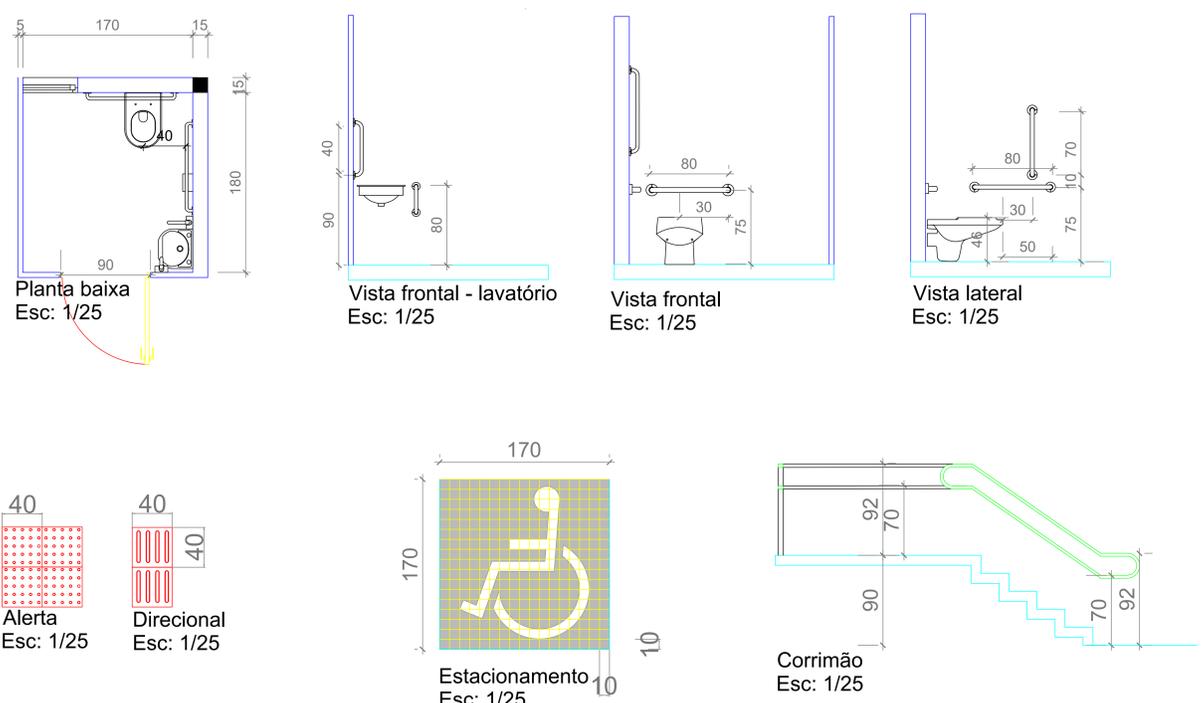

6 DETALHES ACESSIBILIDADE
Escala: 1/25

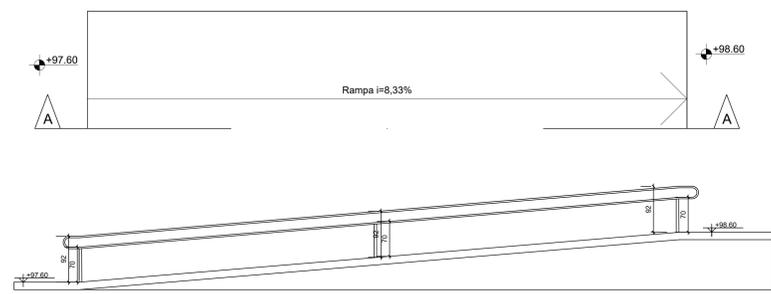

7 CORTE - RAMPA CICLOVIA
Escala: 1/50

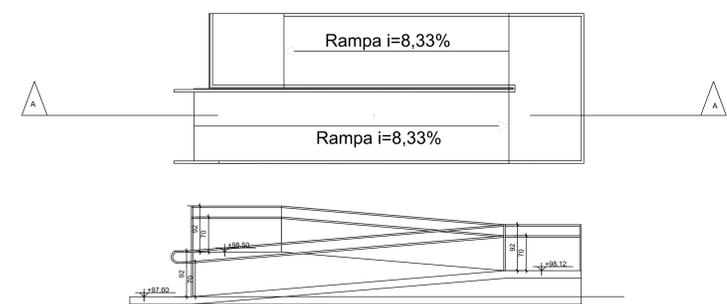

8 CORTE - RAMPA BWC PÚBLICO
Escala: 1/50

RESERVAÇÃO: CONSTRUÇÃO PRAÇA MUNICIPAL - ÁGUAS FRIAS	ESCALA: INDICADA
ENDEREÇO DA OBRA: LOTES 6, 7, 14 E 15, QUADRA 10 - CENTRO, ÁGUAS FRIAS	DATA: Maio/2018
TÍTULO: Planta baixa - Acessibilidade/ Detalhes acessibilidade	ÁREA: 4.203,19 m ²
PROJETO: Eng. Civil Fabiana Grandio CREA/SC 125595-6	PROJETO: 03 107
MUNICÍPIO: Município de Águas Frias	PROJETO: 003