


13 PLANTA BAIXA - CONCHA ACÚSTICA
 ÁREA = 116,36 M²
 Escala: 1/50


Concha Acústica -
 Fechamento com Placas Metálicas Curvas

Viga Metálica Curva


Palco em Concreto

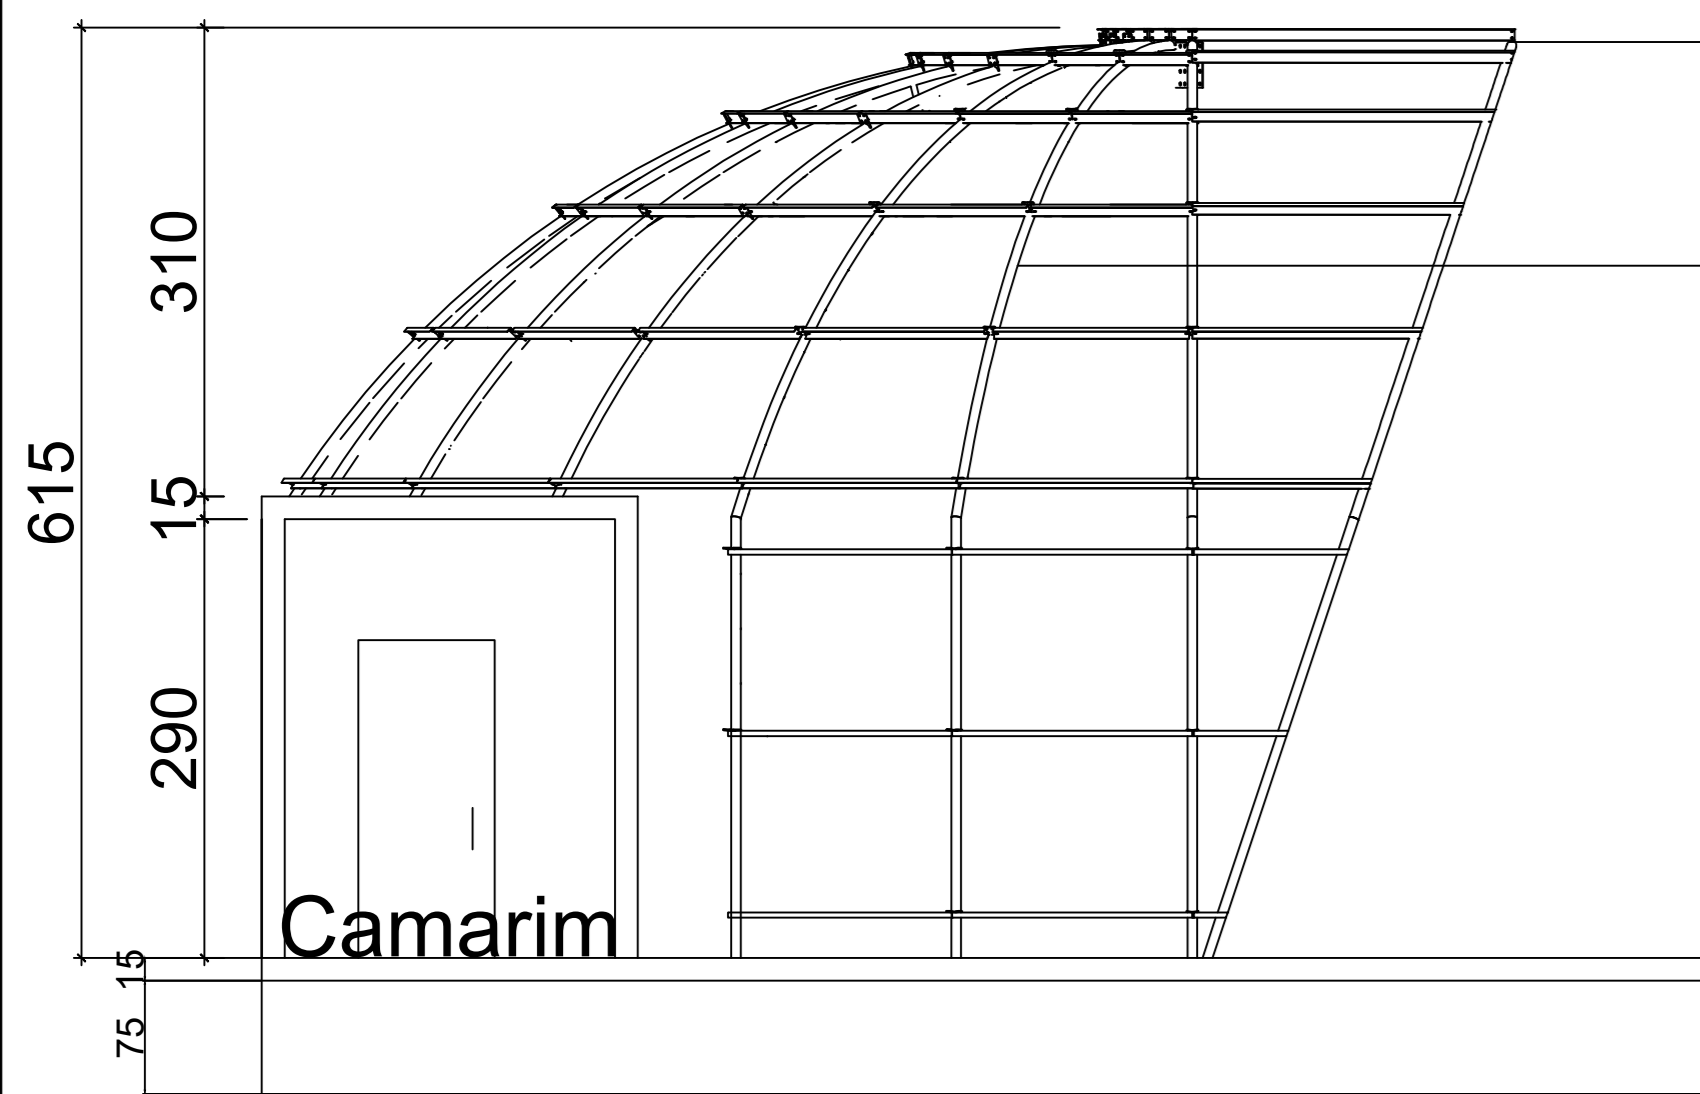


16 CORTE A-A - CONCHA ACÚSTICA
 Escala: 1/50

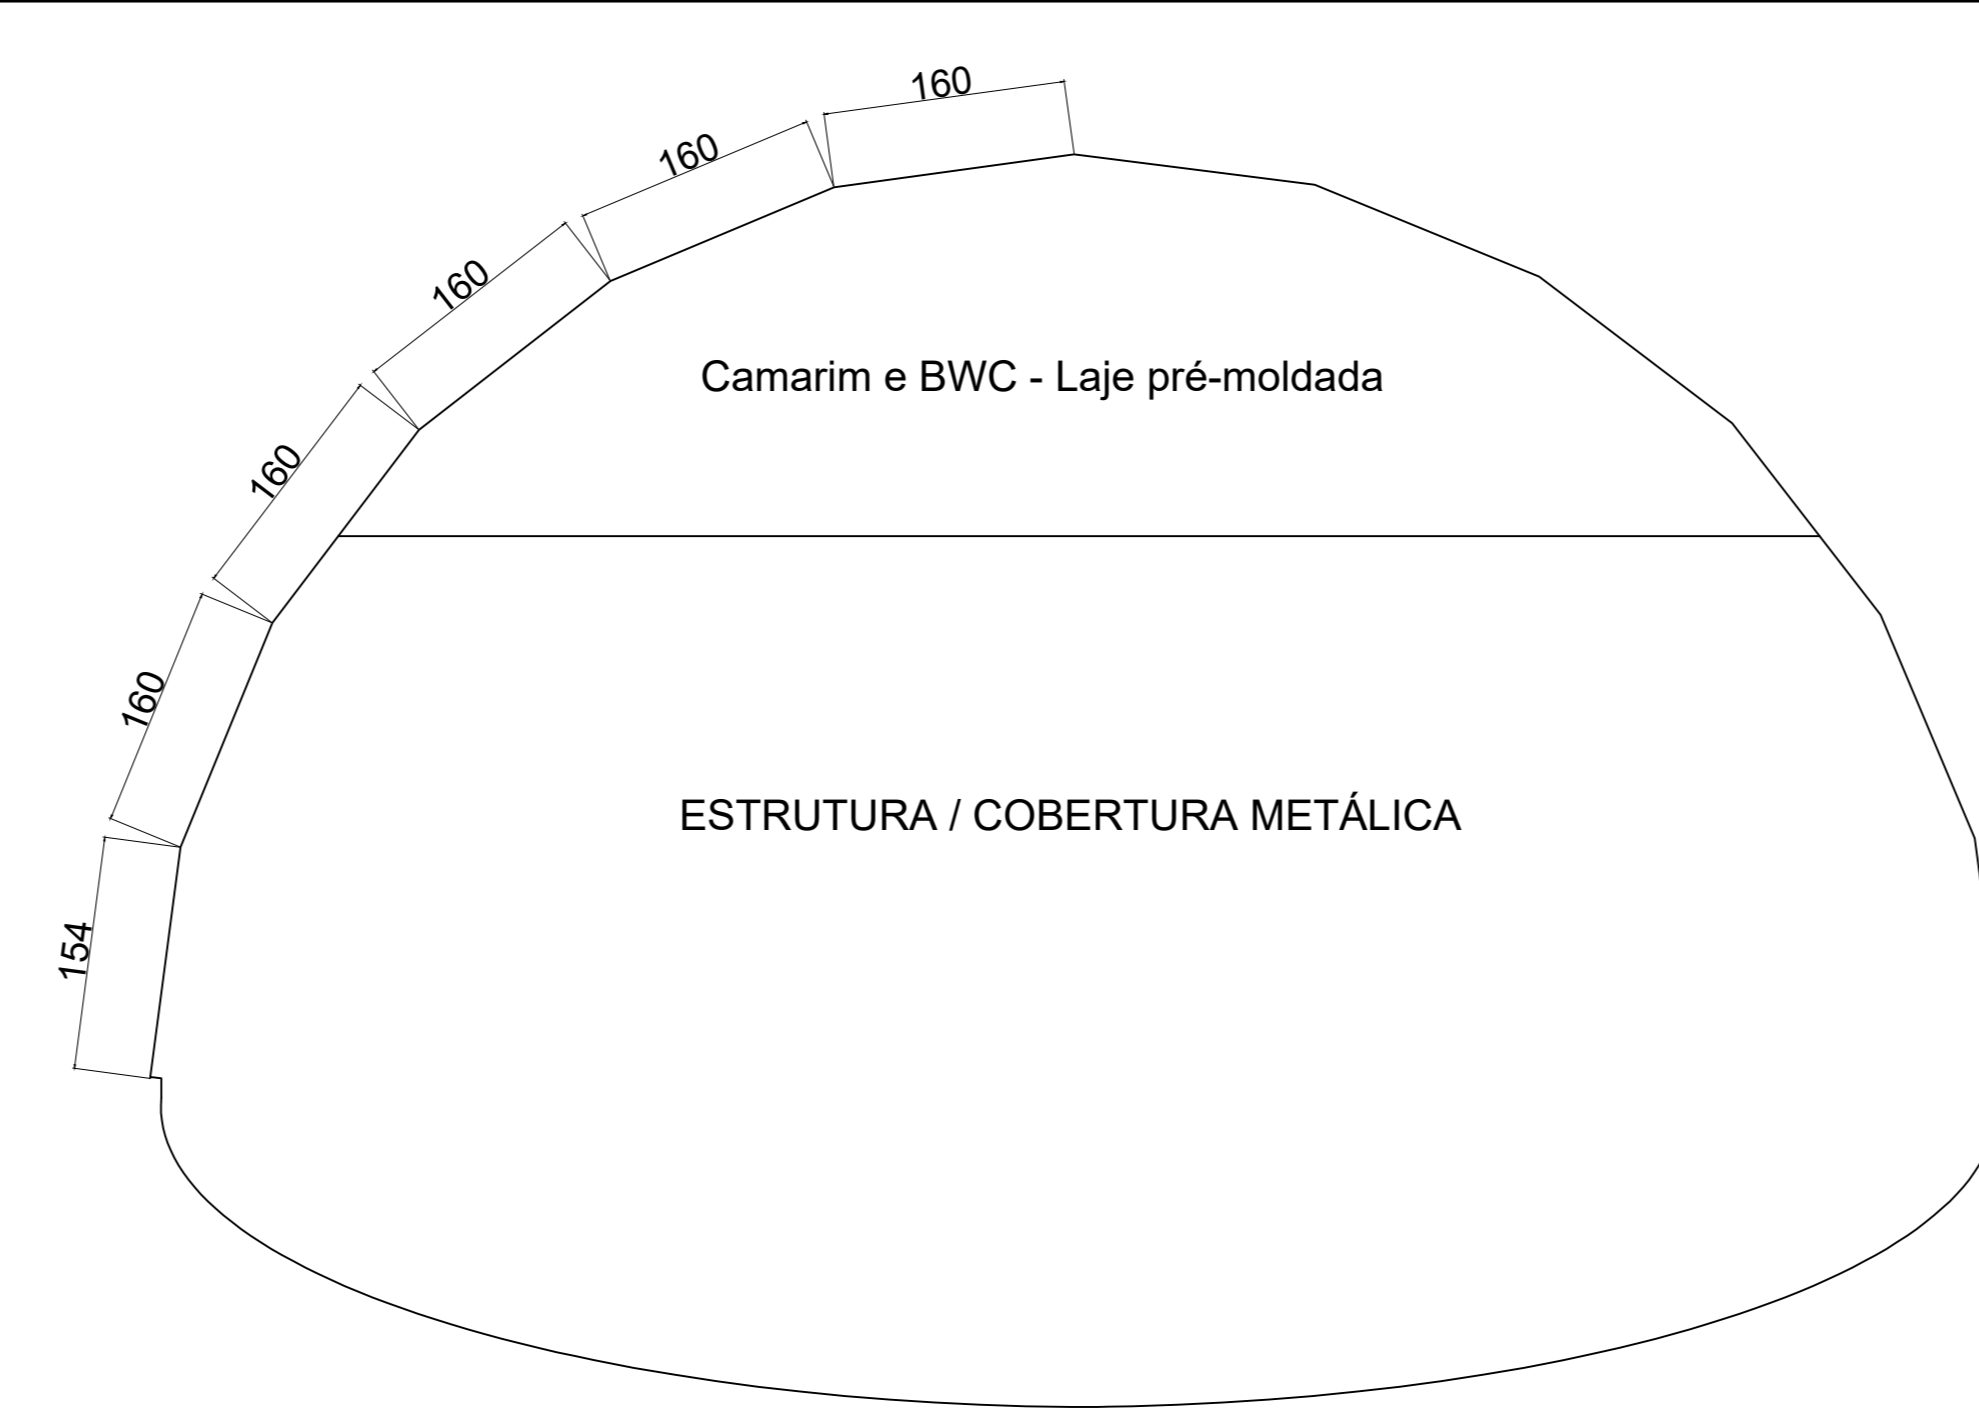


14 PROJEÇÃO COBERTURA - CONCHA ACÚSTICA
 Escala: 1/50

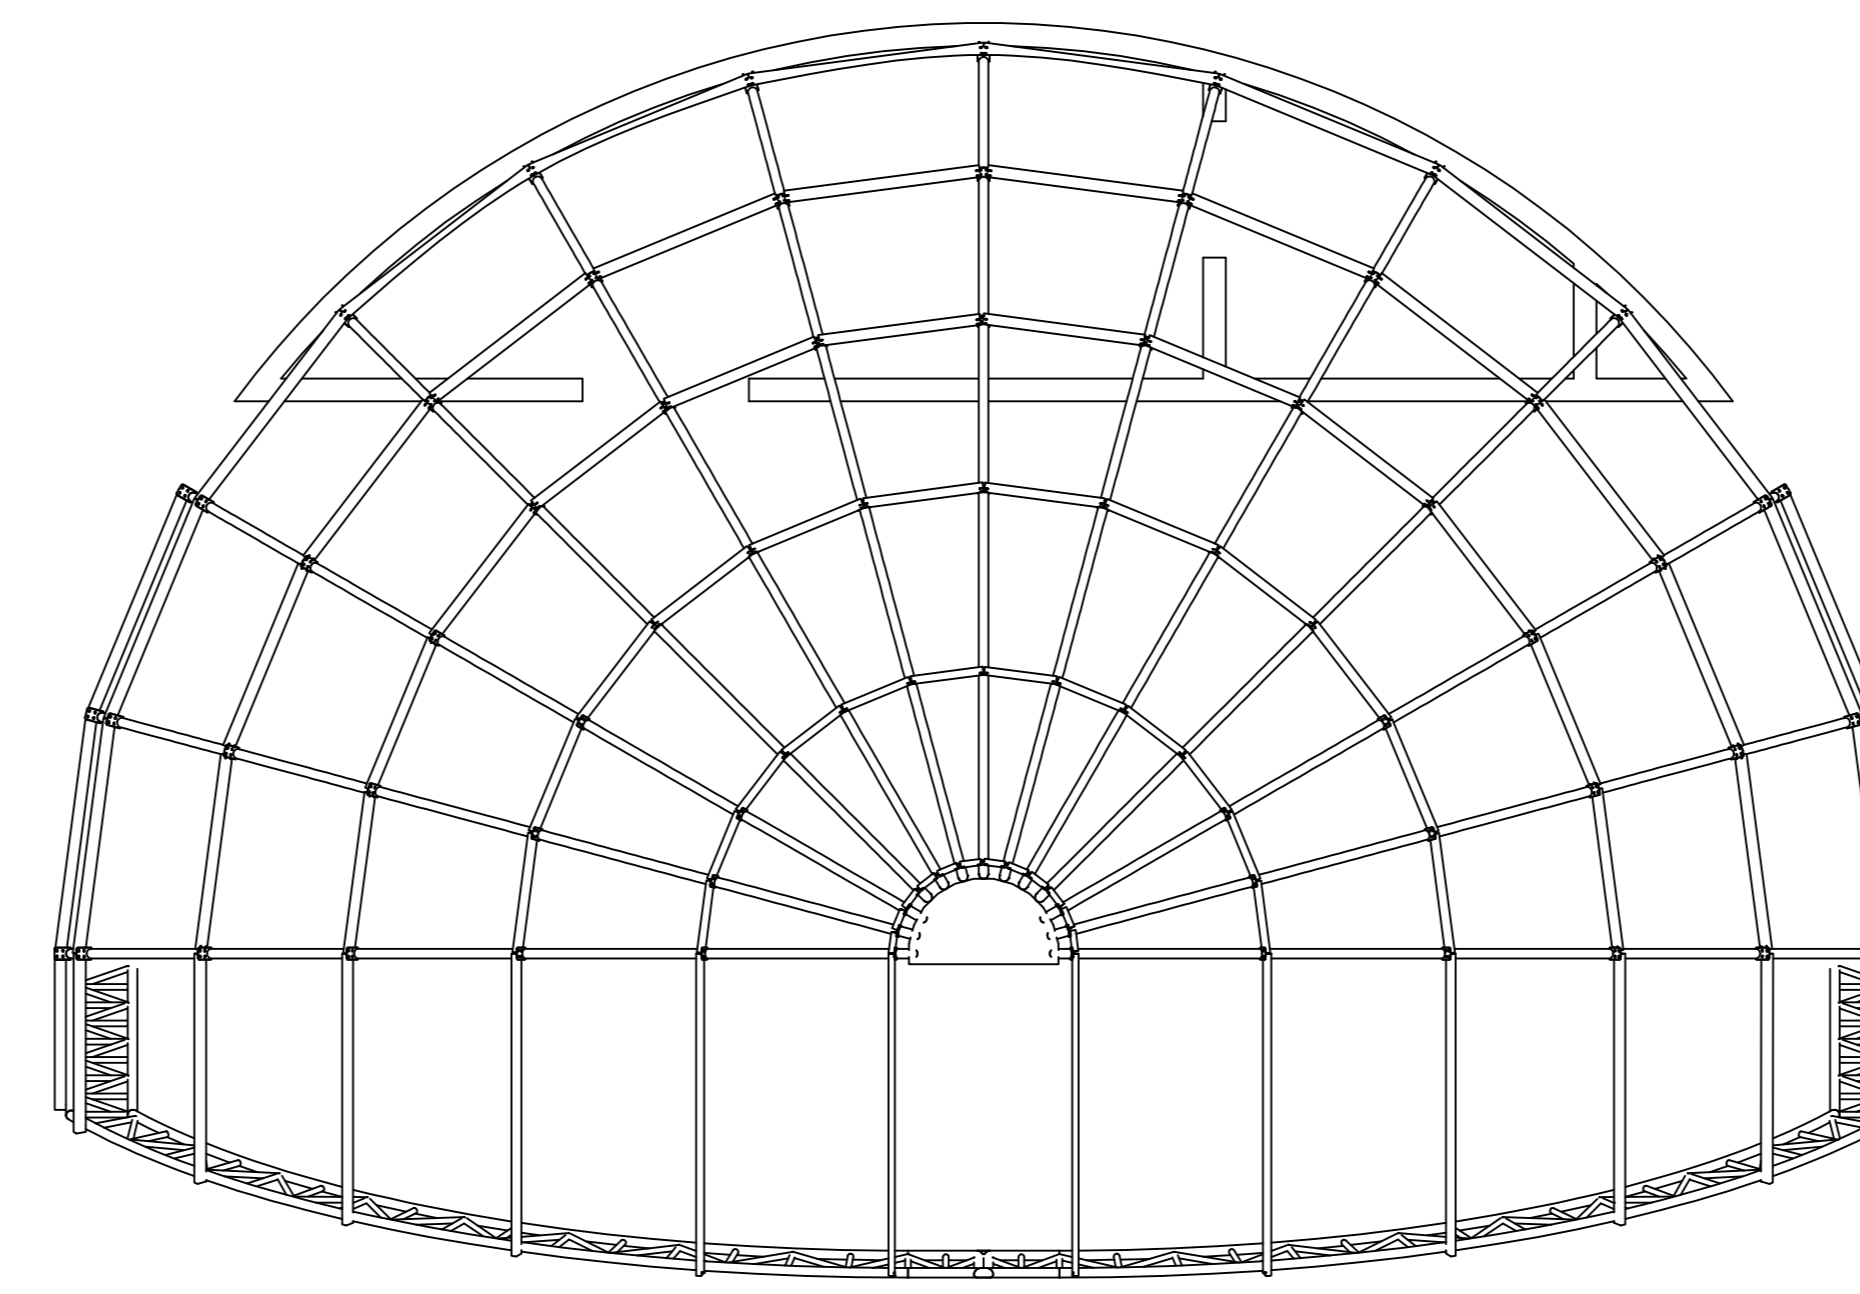


17 DETALHE ESTRUTURA - CONCHA ACÚSTICA
 Escala: 1/50

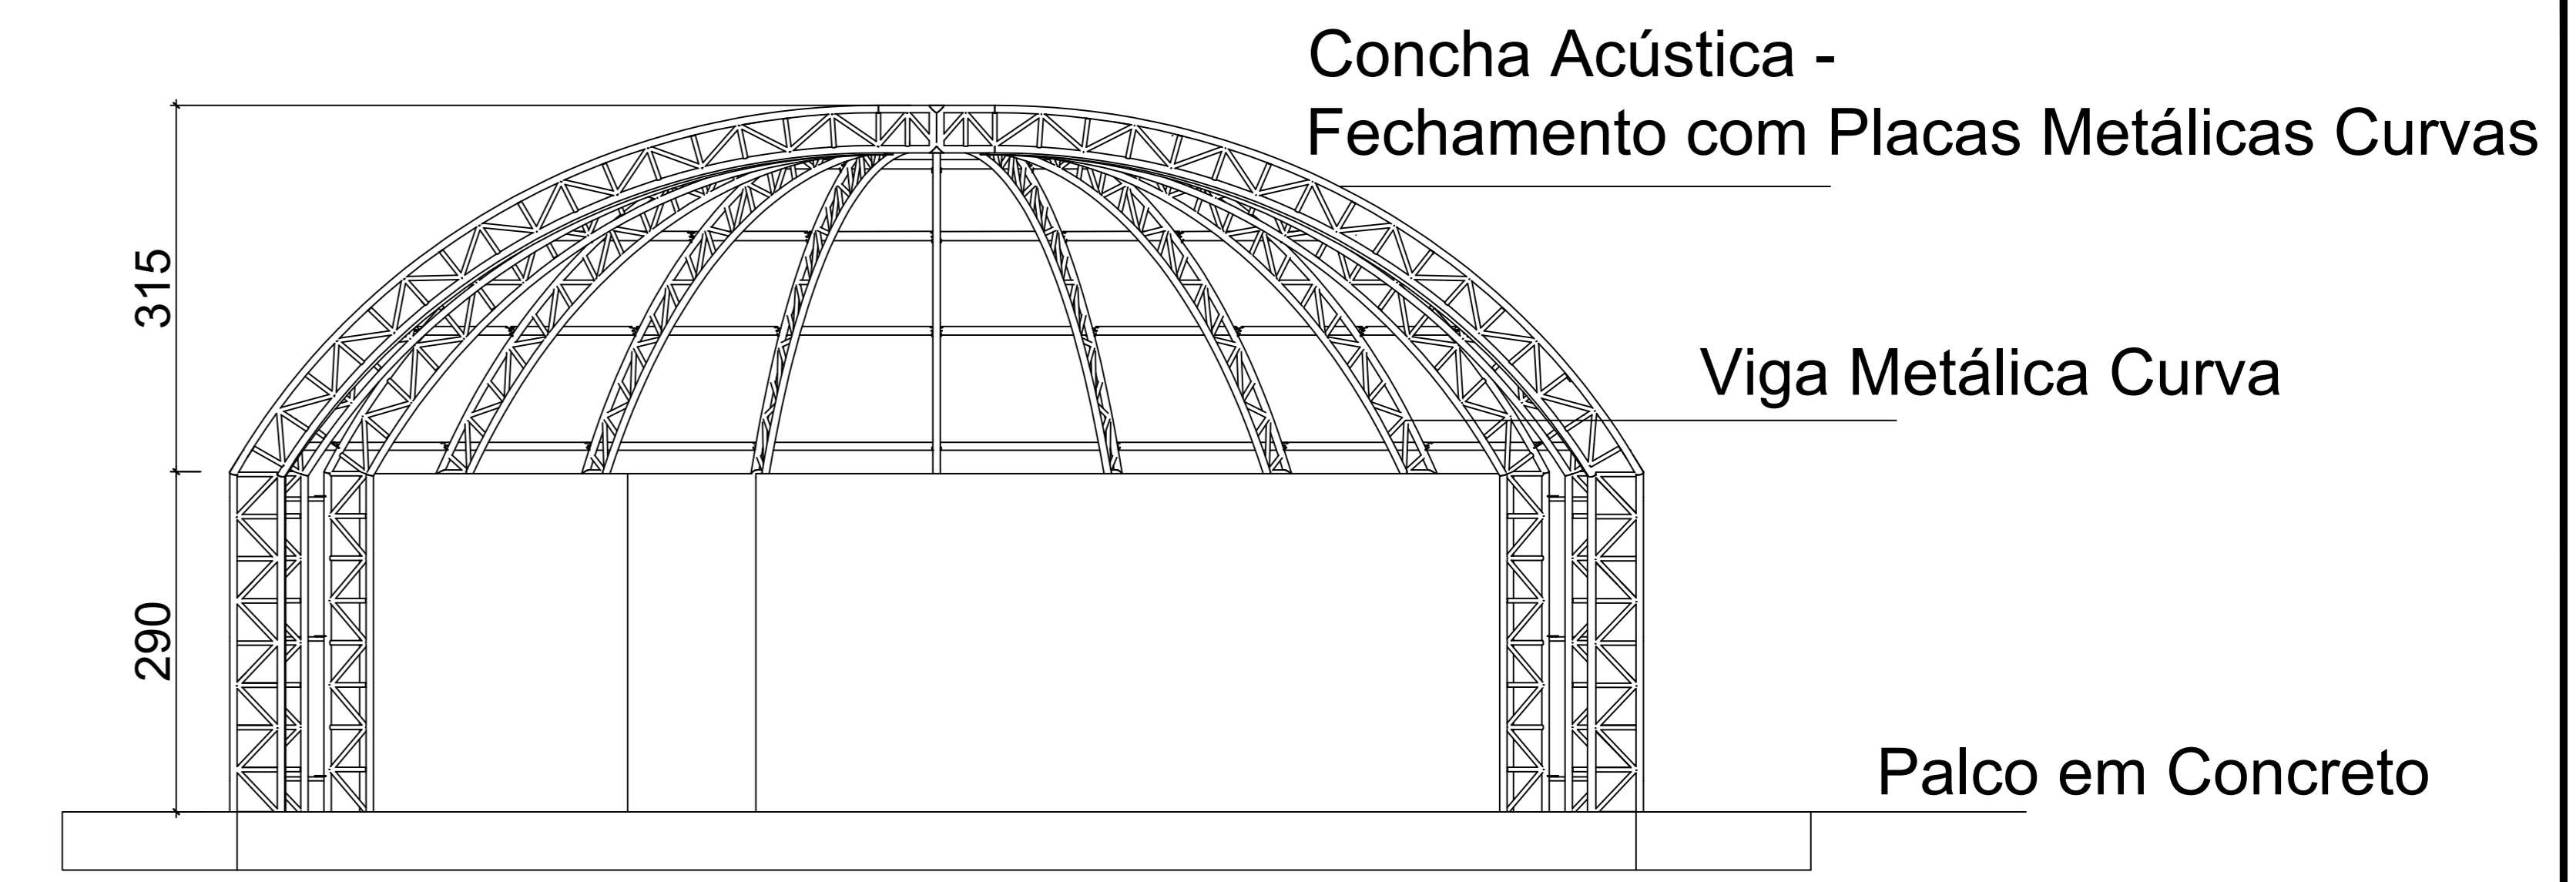


15 ELEVÇÃO FRONTAL - CONCHA ACÚSTICA
 Escala: 1/50

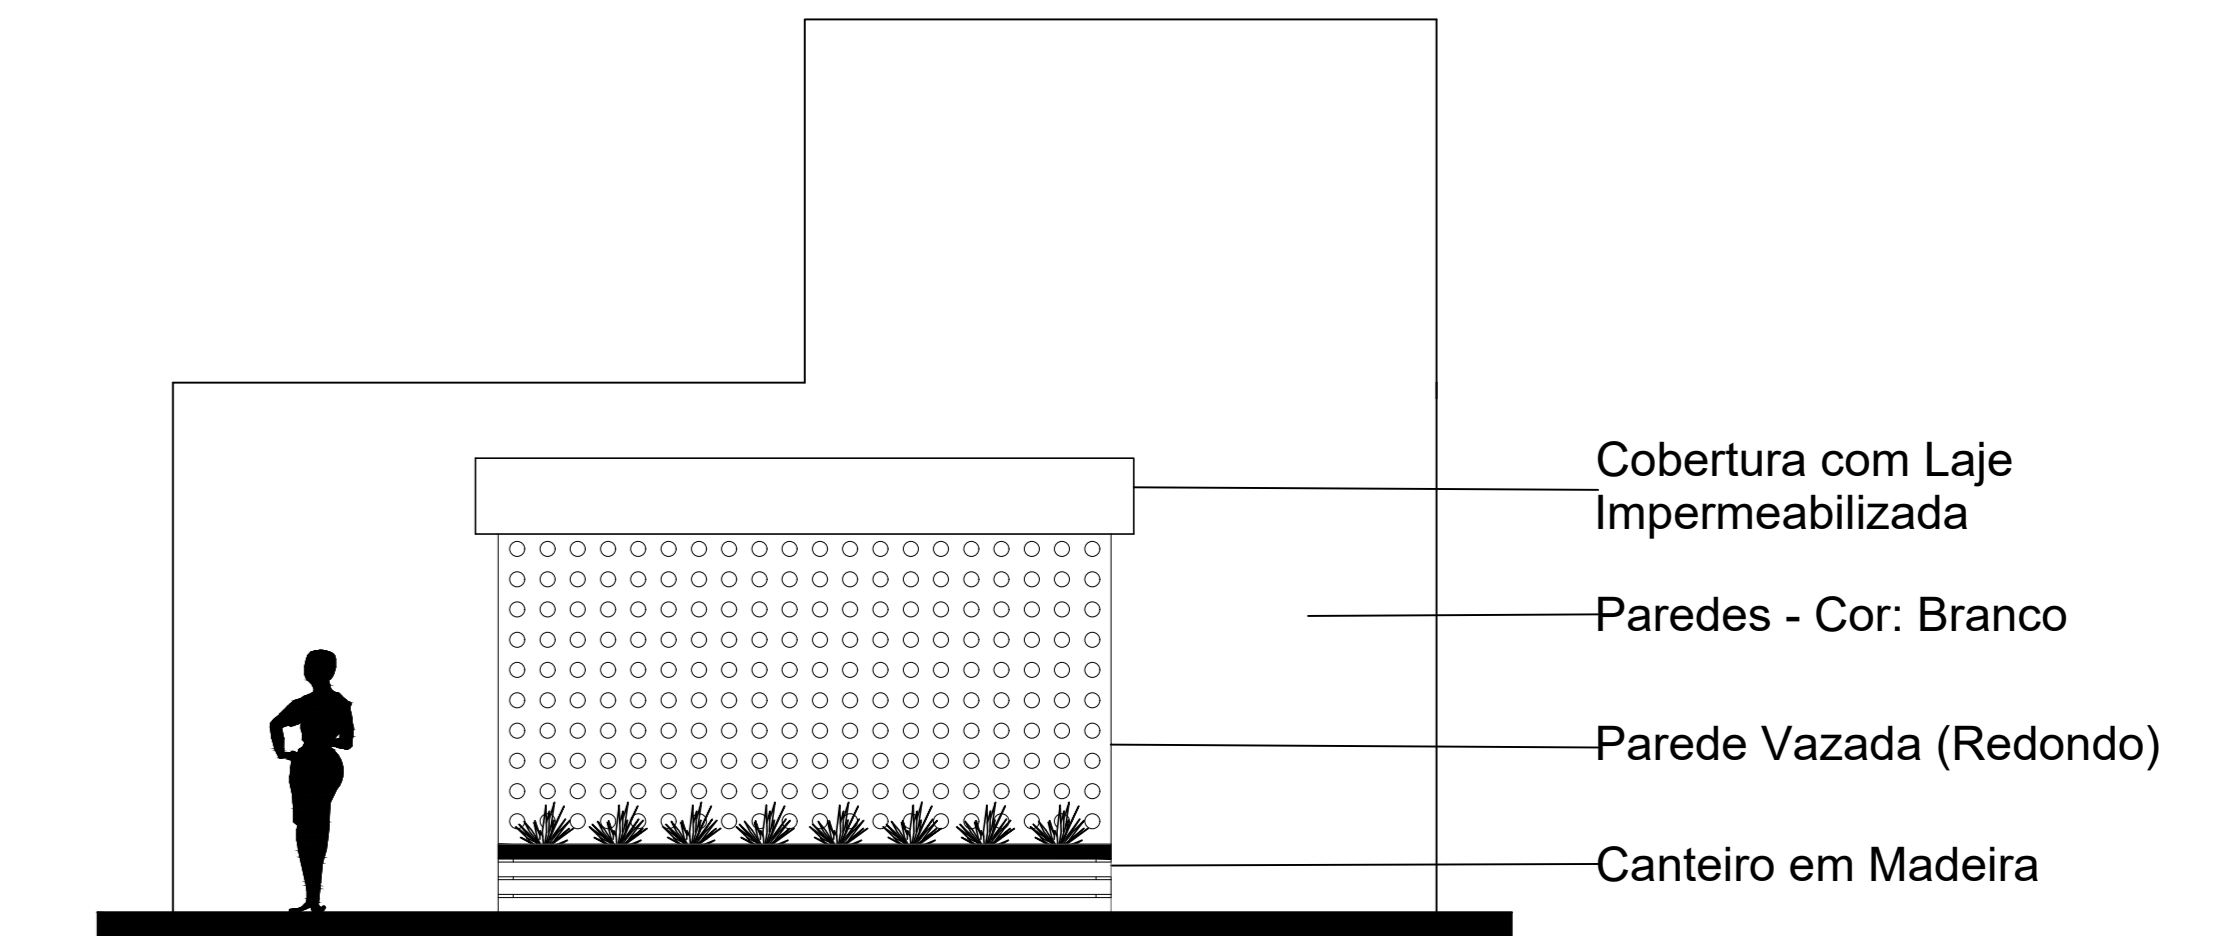


22 FACHADA FRONTAL - BANHEIRO PÚBLICO
 Escala: 1/50

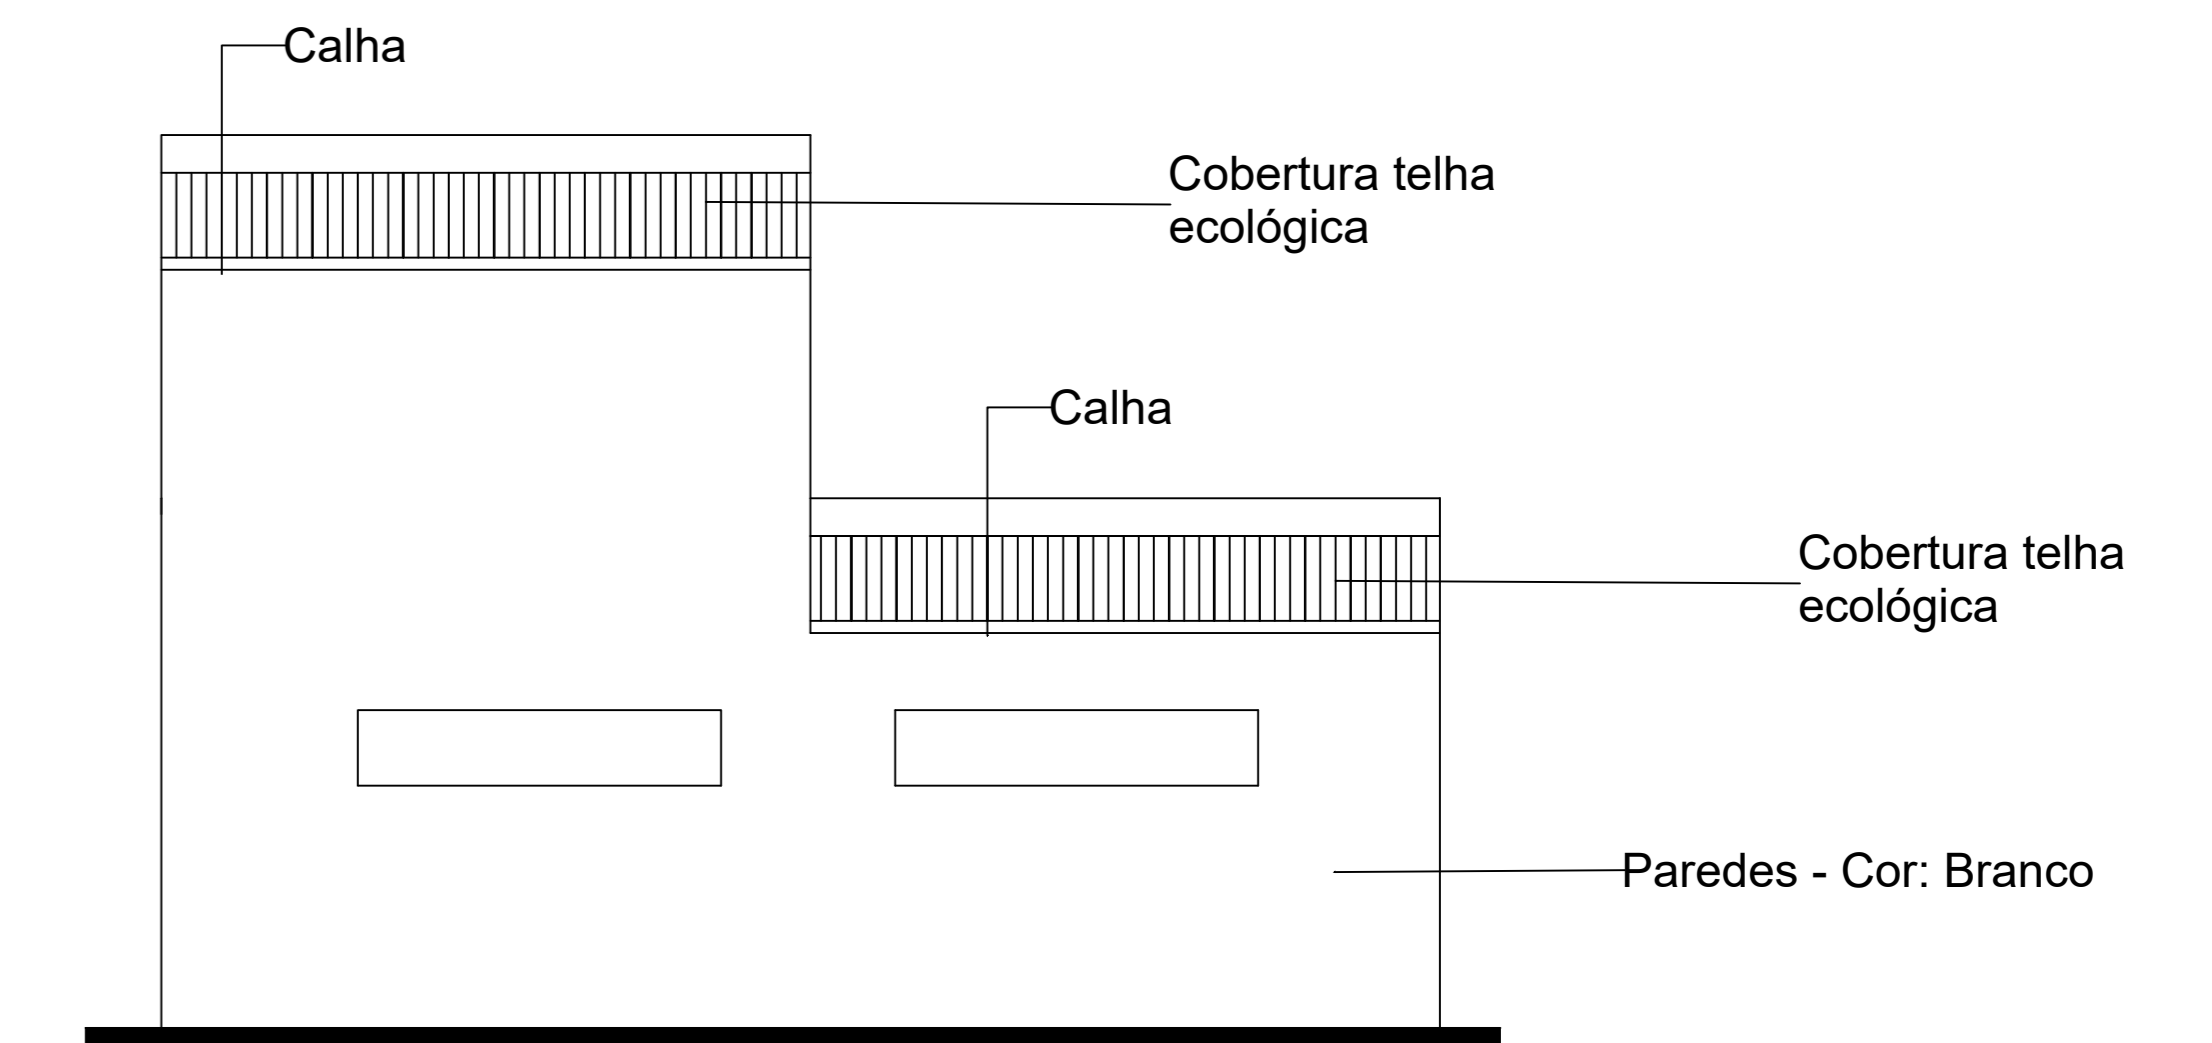


24 FACHADA FUNDOS - BANHEIRO PÚBLICO
 Escala: 1/50

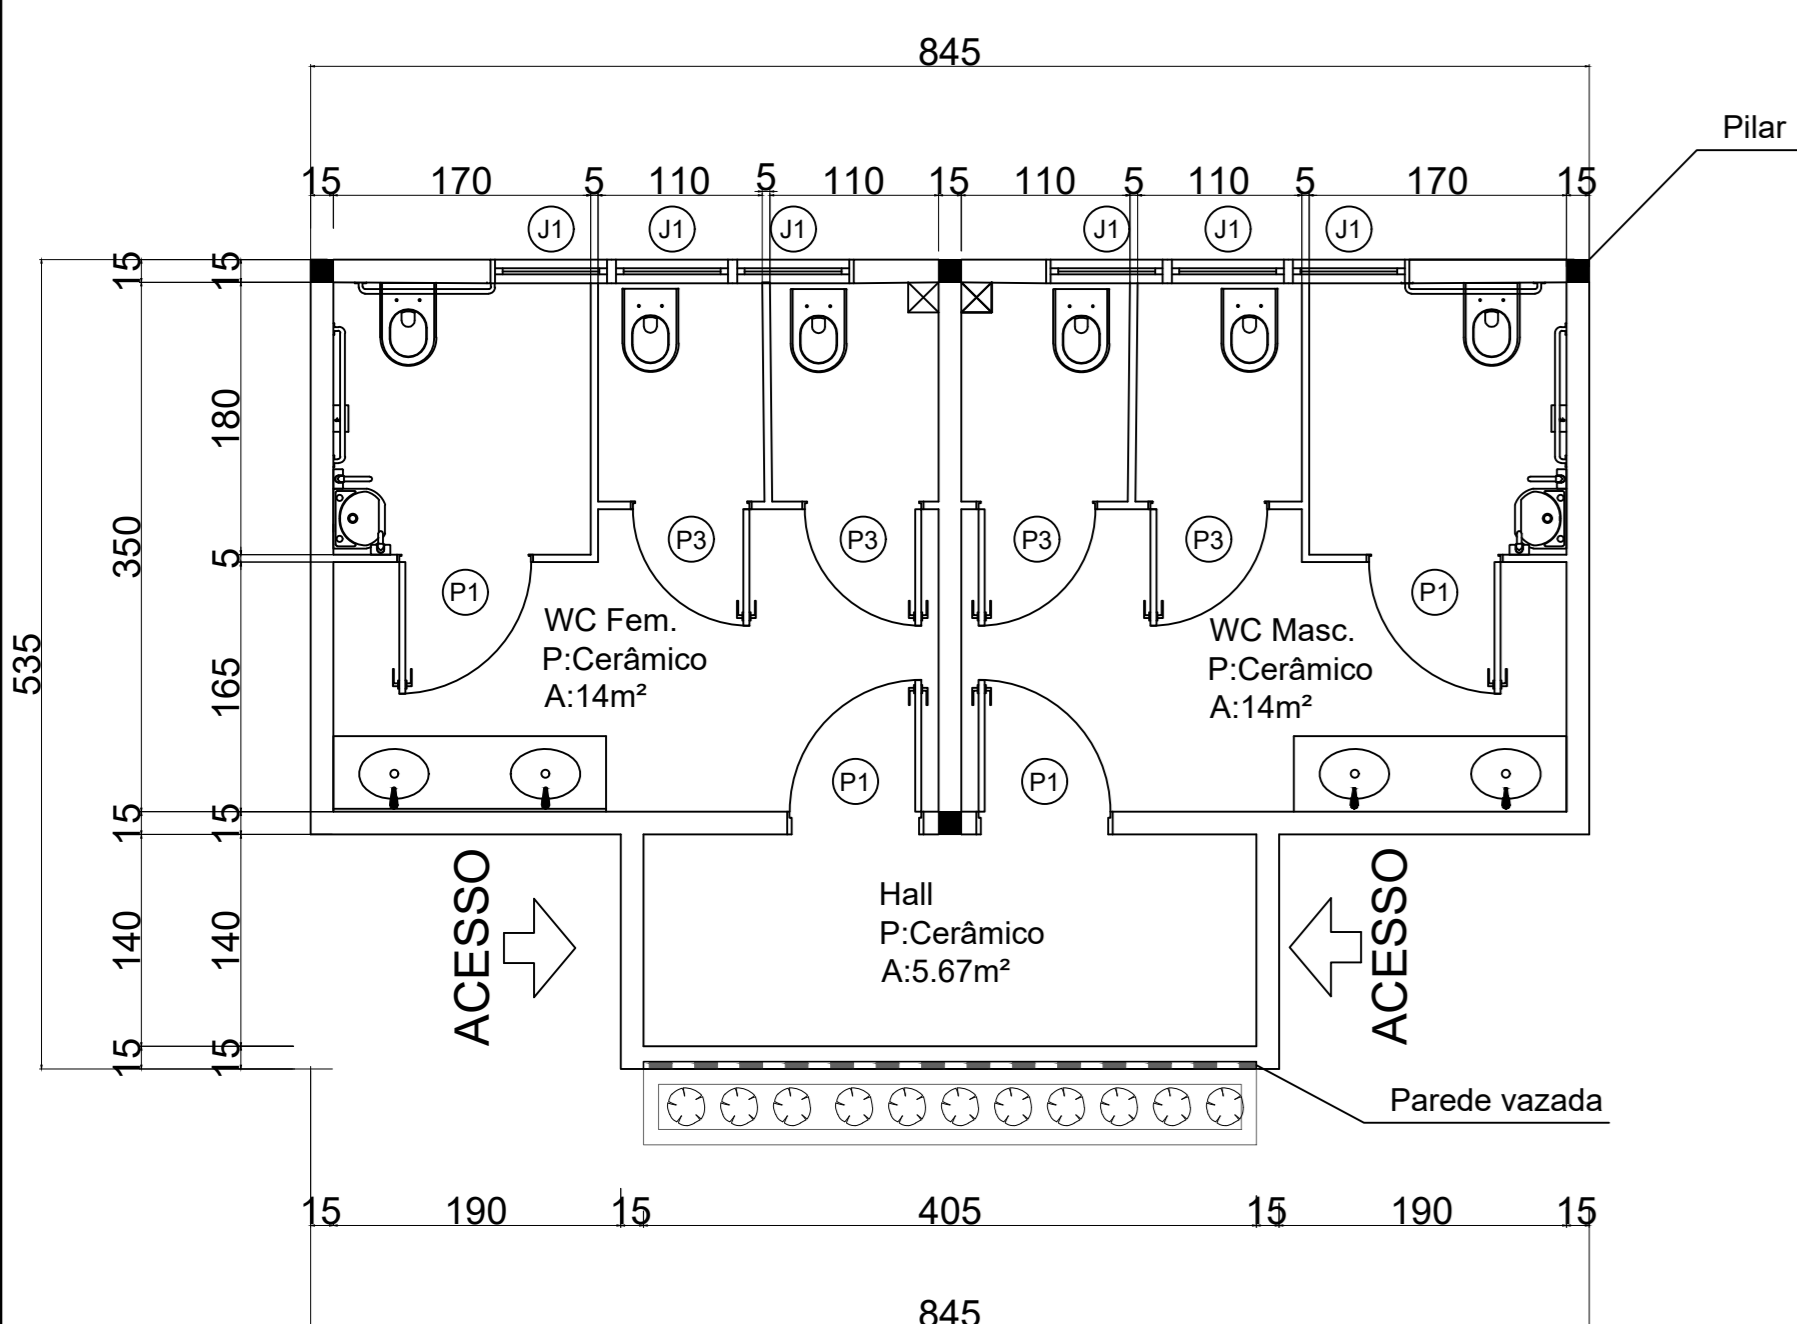


19 PLANTA BAIXA - BANHEIRO PÚBLICO
 ÁREA = 38,85 M²
 Escala: 1/50

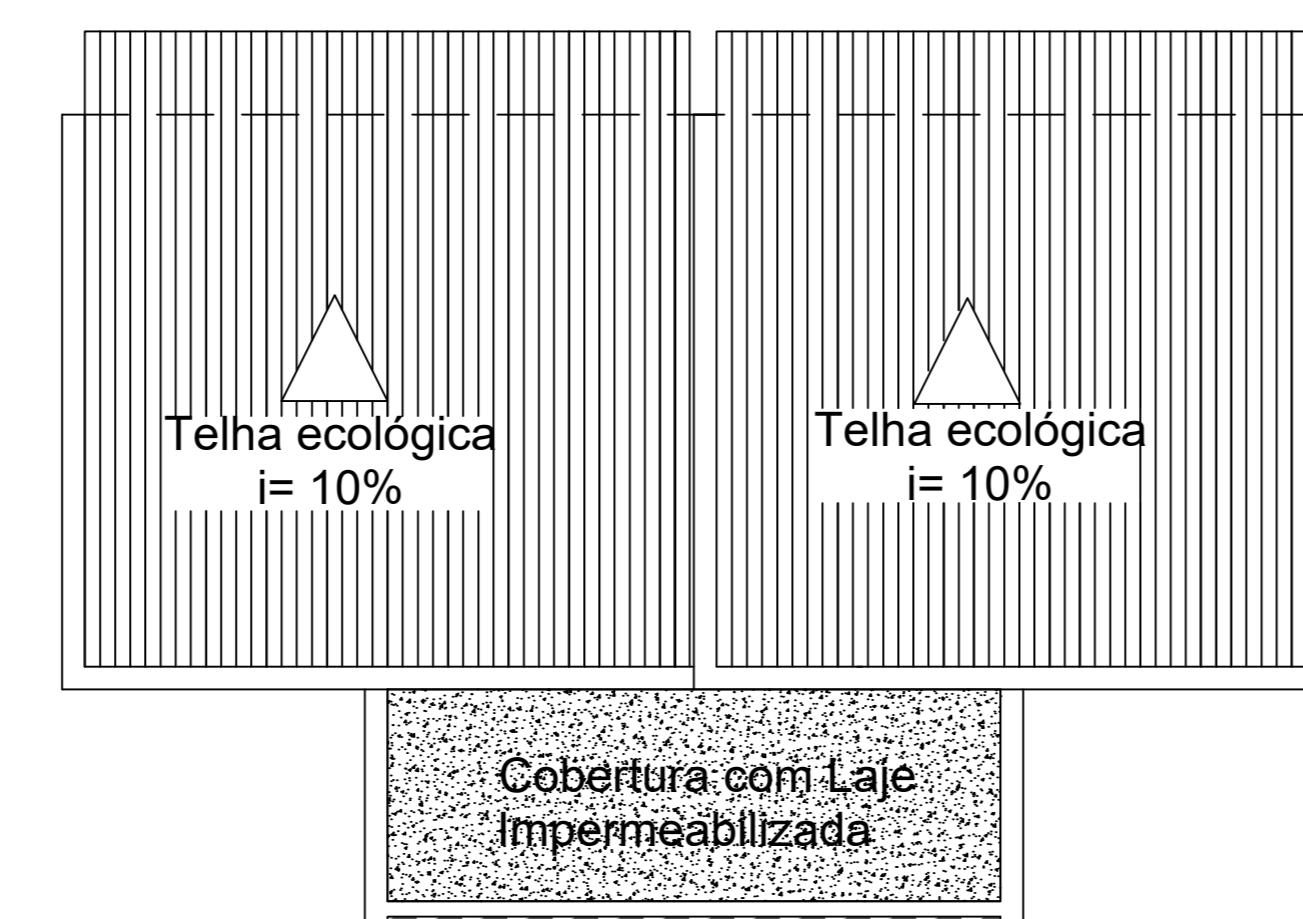

20 PLANTA COBERTURA - BANHEIRO PÚBLICO
 Escala: 1/50

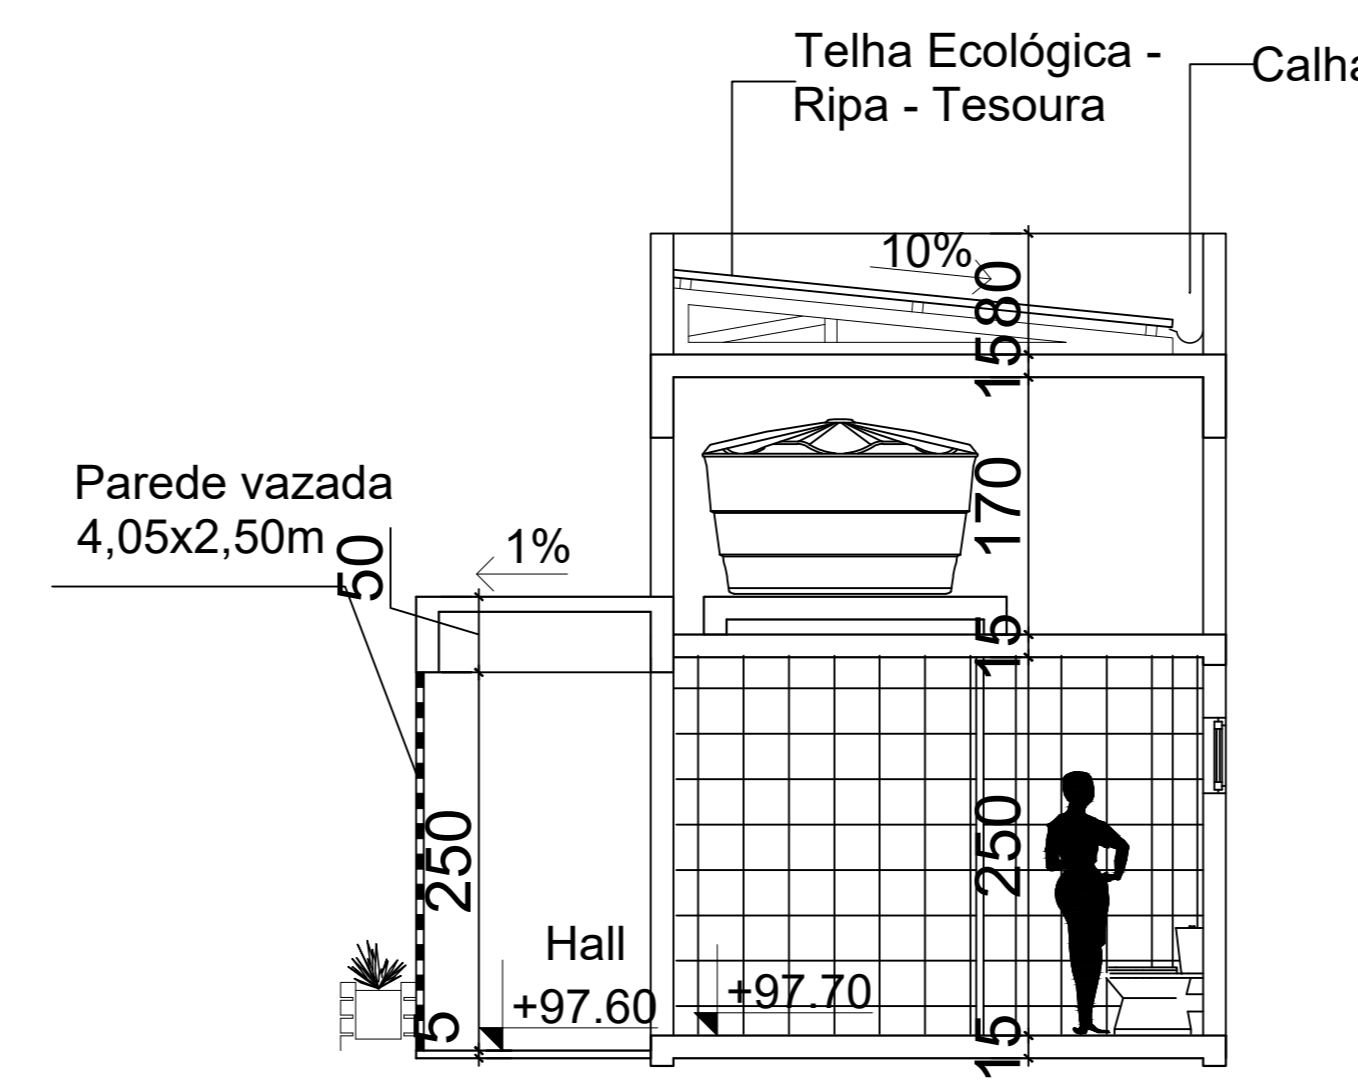

21 CORTE - BANHEIRO PÚBLICO
 Escala: 1/50

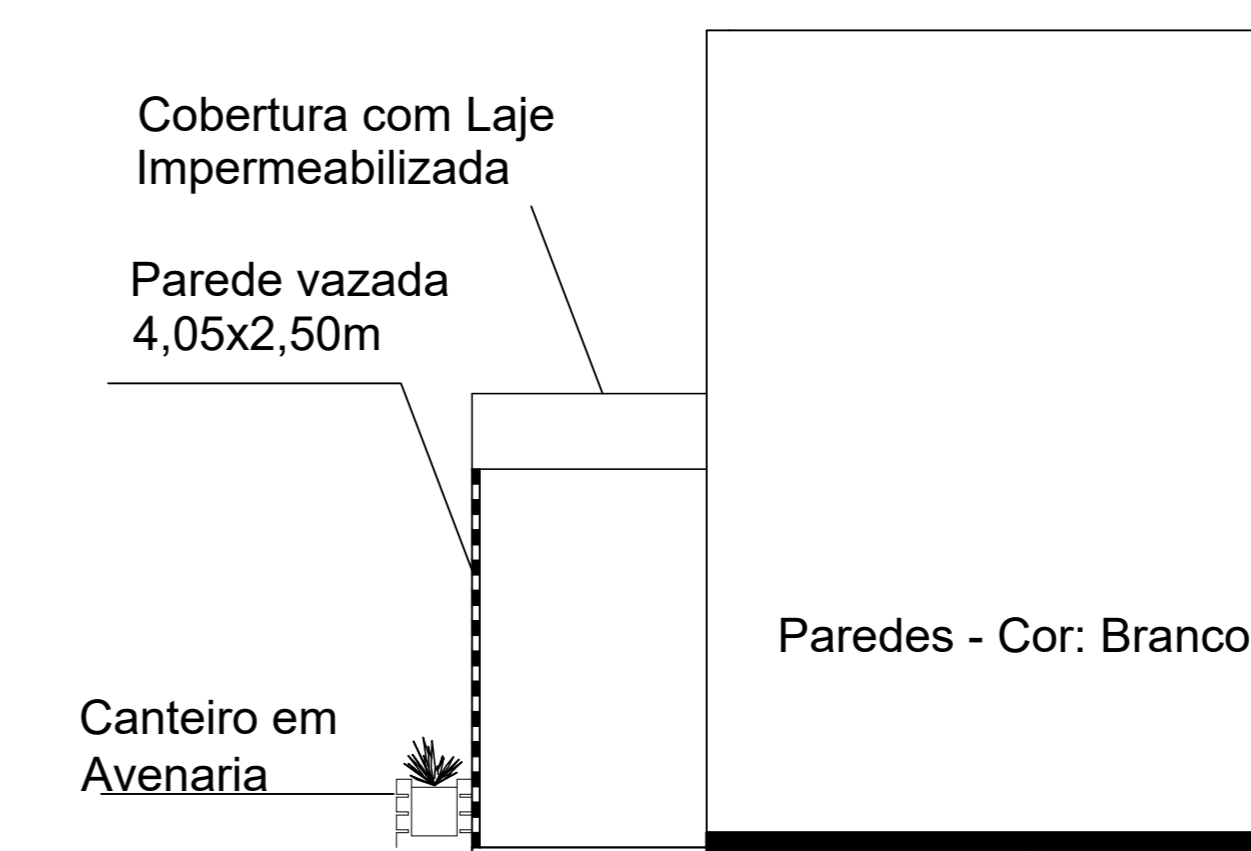

23 FACHADA LATERAL - BANHEIRO PÚBLICO
 Escala: 1/50