


Rua Lido Foppa

Lotes 1, 2 e 12
Quadra 38

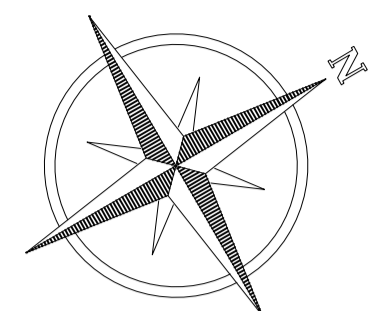

1212

943

625

850


582

AMPLIAÇÃO

EDIFICAÇÃO
EXISTENTE

1730

1558

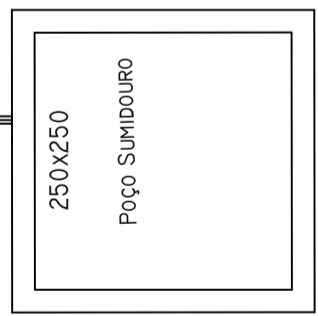

Av. Sete de Setembro

ACESSO
PEDESTRES


ACESSO
VEICULOS

ENTRADA
ENERGIA

QUADRO DE ÁREAS	
TERRENO: 1.350,00 M ²	
REFORMA	241,29 M ²
AMPLIAÇÃO	79,54 M ²
TOTAL	320,83 M ²




1 SITUAÇÃO
Escala: 1/500

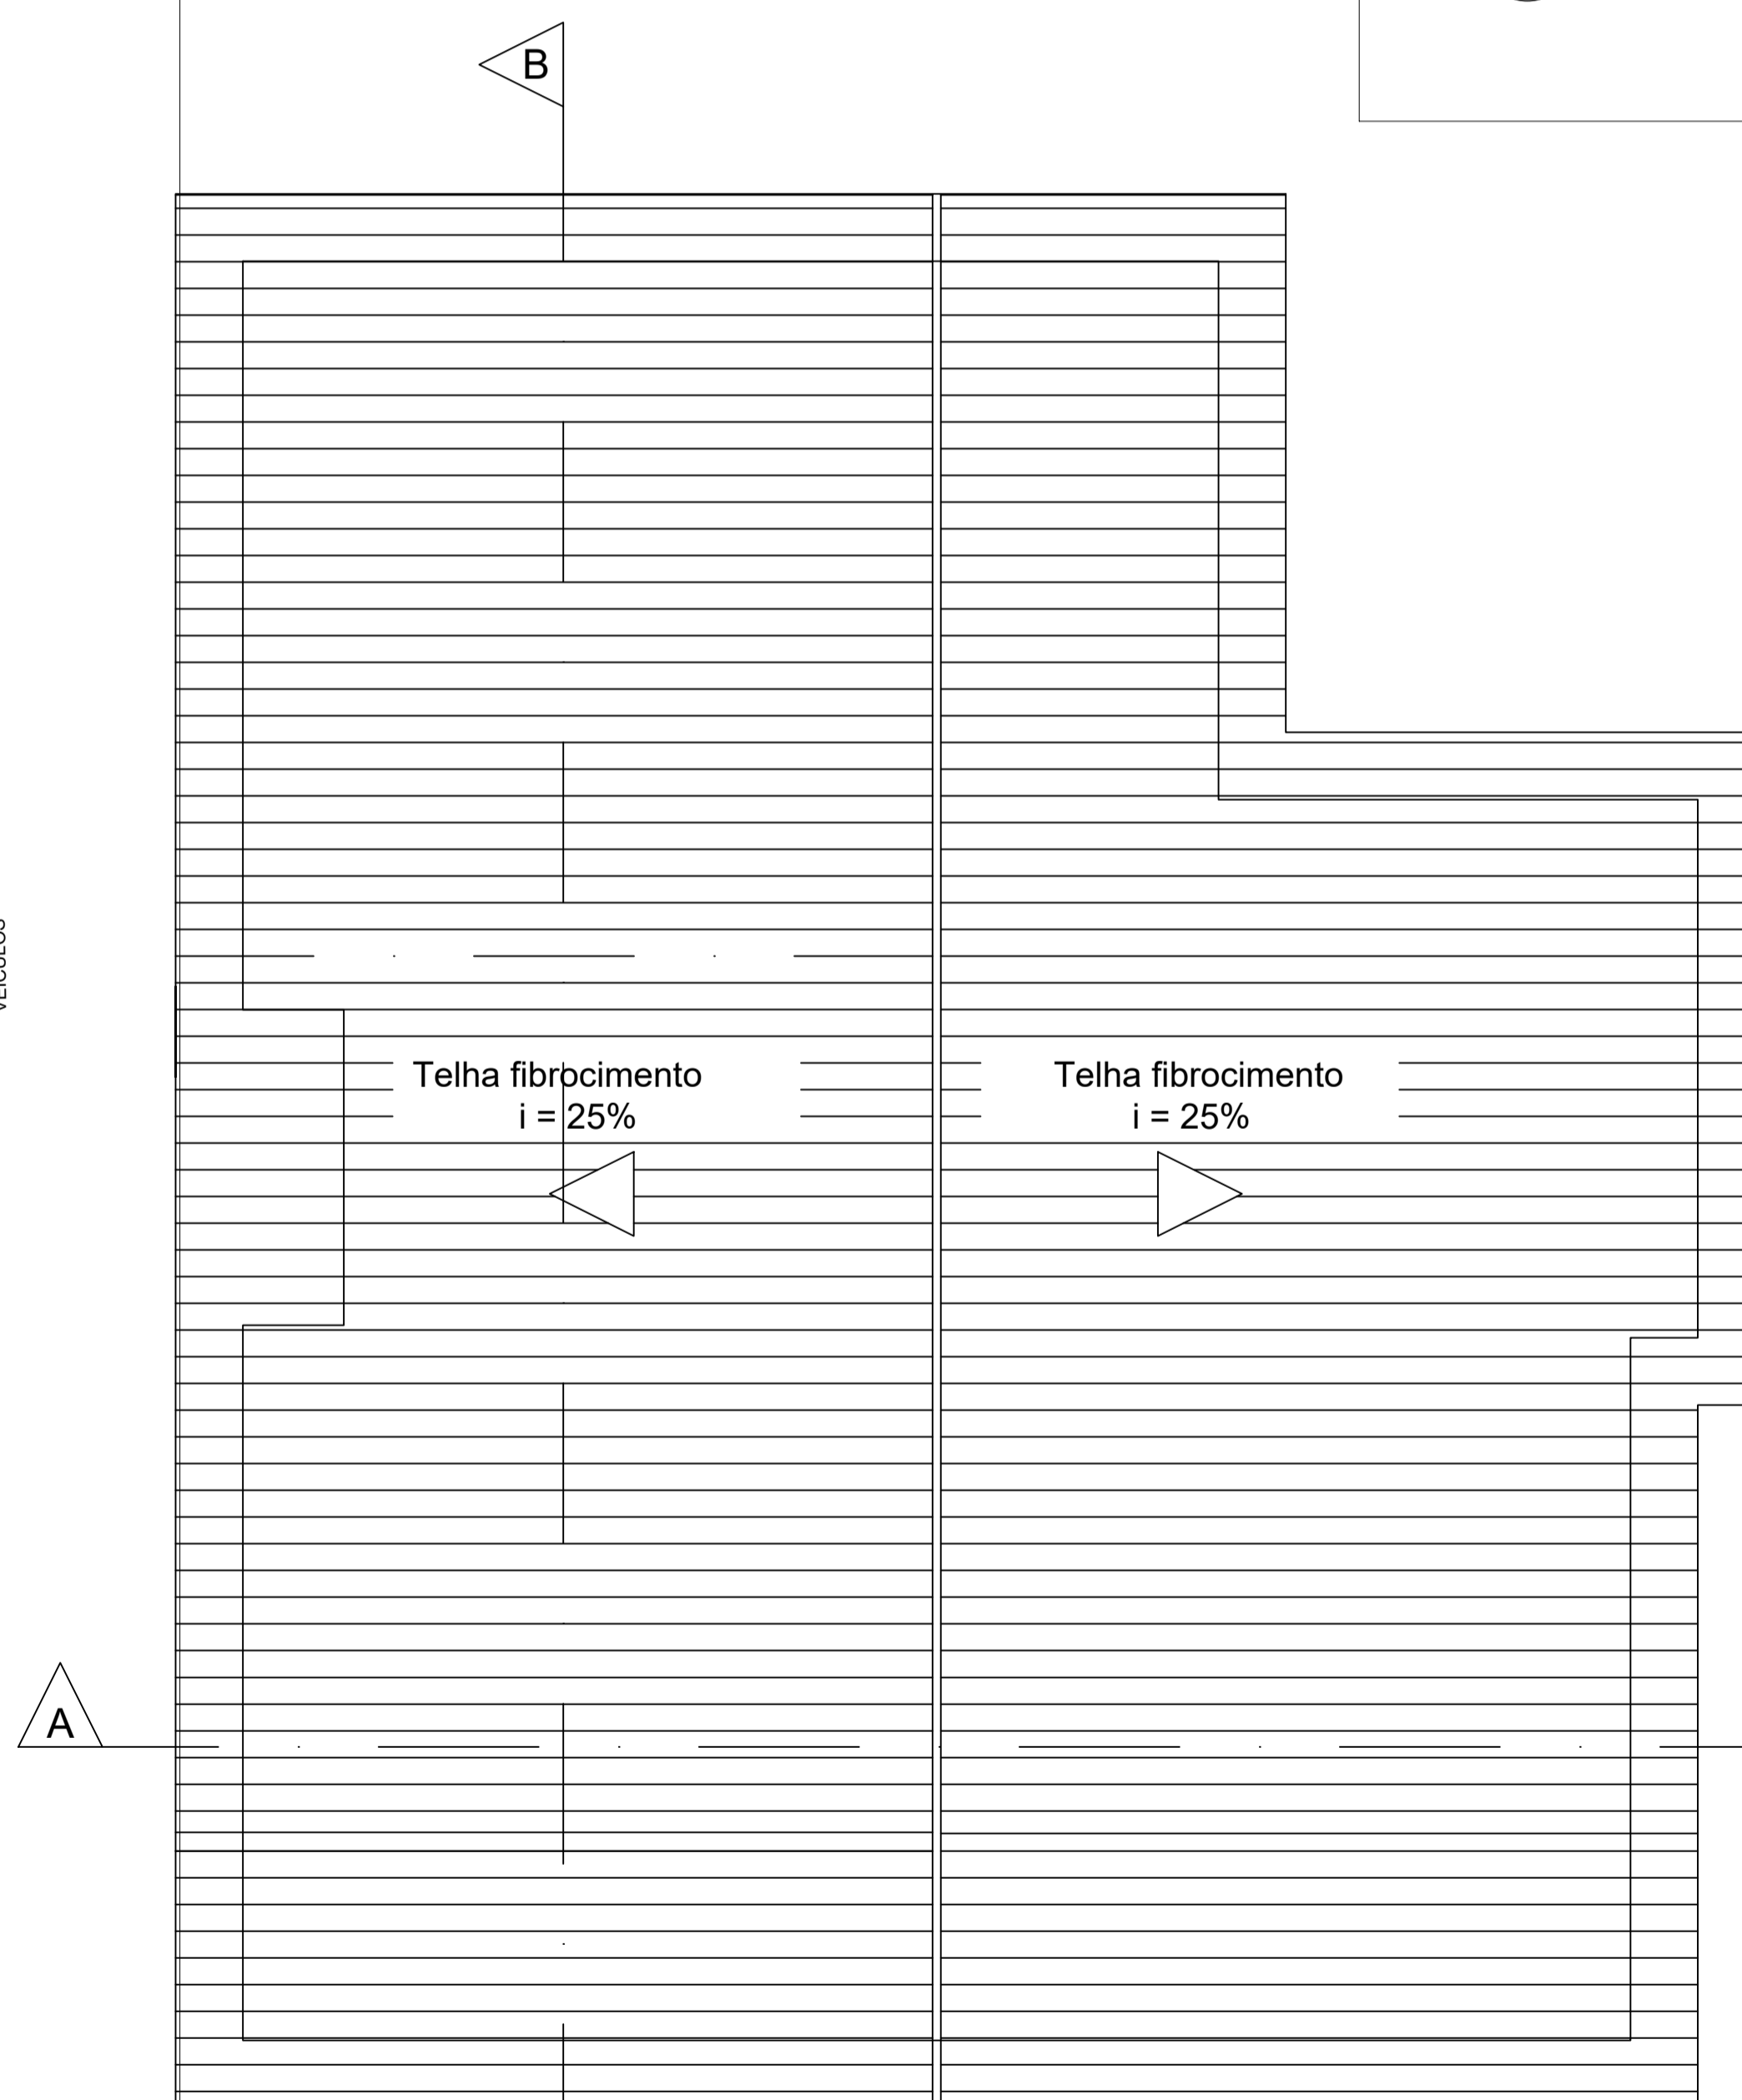

3 COBERTURA
Escala: 1/75

2 LOCAÇÃO
Escala: 1/100

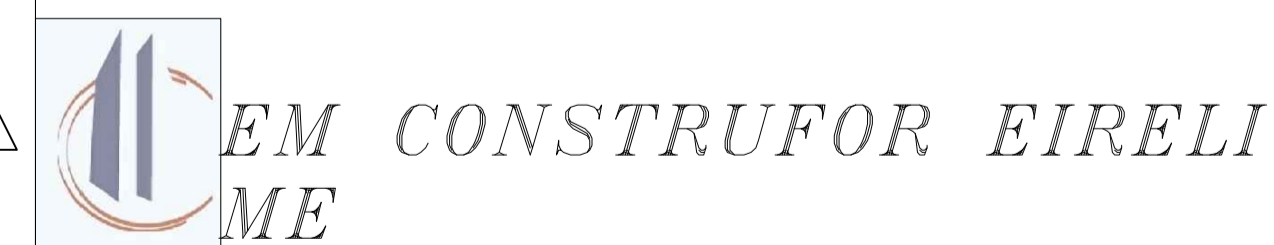

DESCRIÇÃO: REFORMA CASA DA CULTURA - ÁGUAS FRIAS	ESCALA: INDICADA
ENDEREÇO DA OBRA: AV. Sete de Setembro, Quadra 38, lotes 1, 2, 3 e 12, Águas Frias	DATA: maio/2018
CONTEÚDO: Planta de situação/locação; Planta baixa+cobertura; cortes.	N. DO PROJETO: ÁREA: 320,83 M ²
Eng. Civil Fabiana Grando CREA/SC 125595-6	Município de Águas Frias DESENHISTA: Hérica Bordignon
PRANCHA: 01 /04	ARQUIVO: 001