



PLANTA BAIXA
ESCALA 1:75

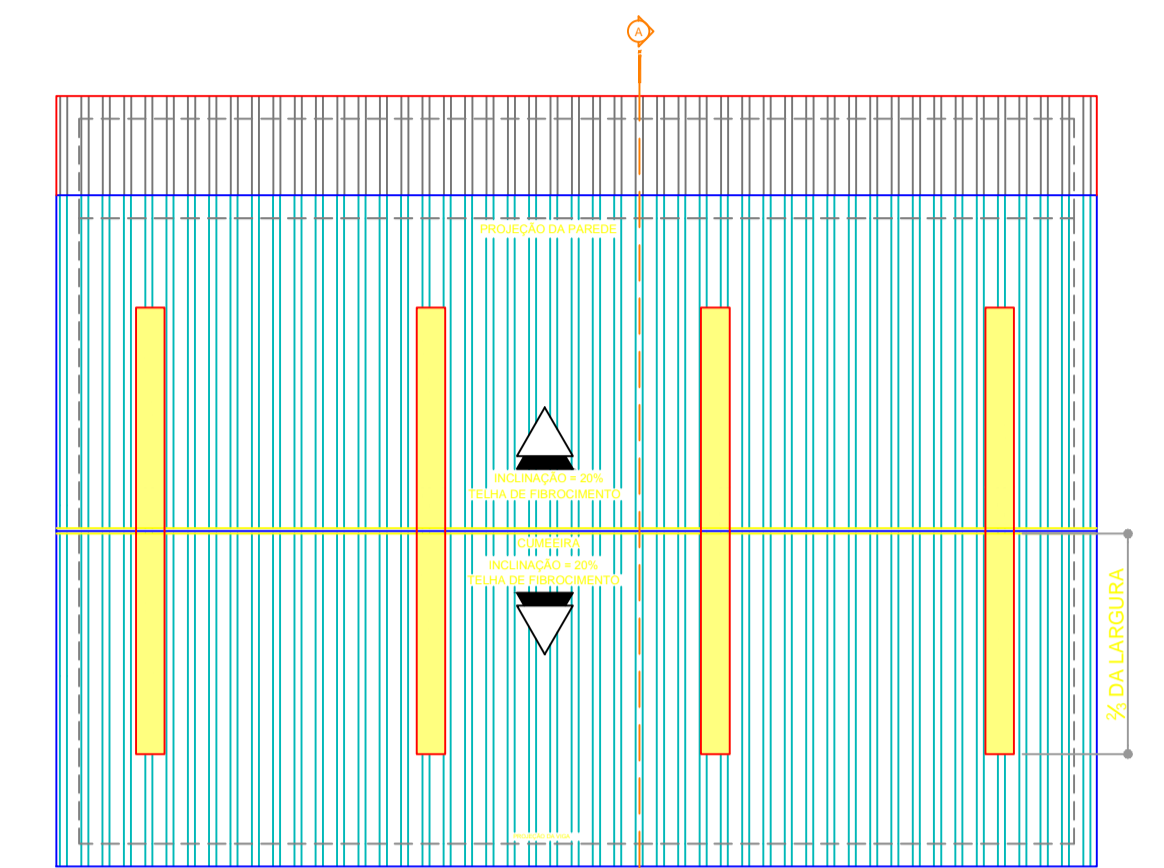

COBERTURA
ESCALA 1:250

ARQUITETÔNICO

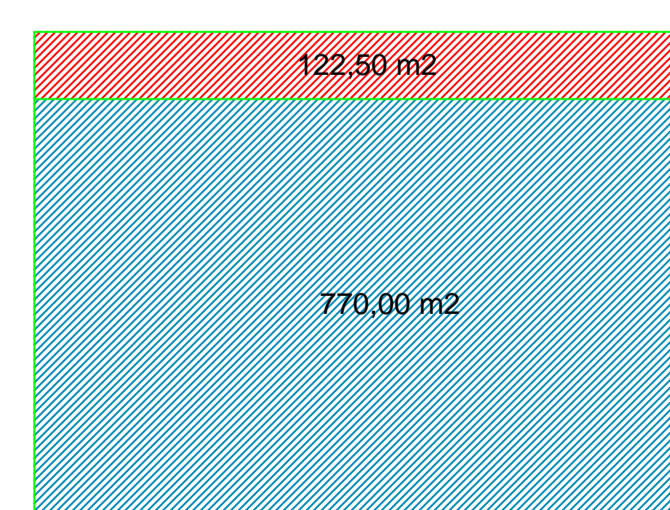

LEGENDA:

- ETAPA 02 - Existente (estrutura e cobertura)
- ETAPA 03 - Executar contrapiso, iluminação e alvenaria
- ETAPA 02 - Existente (edificação completa)
- ETAPA 03 - Executar pintura

PREFEITURA MUNICIPAL DE ÁGUAS FRIAS			
DESCRIÇÃO:	Ginásio de Esportes	ESCALA:	INDICADA
ENDEREÇO DA OBRA:	Linha Venci – Águas Frias	DATA:	fev/2015
CONTEÚDO:	Planta baixa melhorias serviços	ÁREA TOTAL:	892,50m ²
RESPONSÁVEL TÉCNICO PELO PROJETO:	Engenheiro Civil Luciano dos Santos CREA n. 92.390-7	FRANCHA:	DESENHISTA: Luciano
		01	ARQUIVO: Arq_venci.dwg