



FACHADA FRONTAL
 ESCALA 1:75

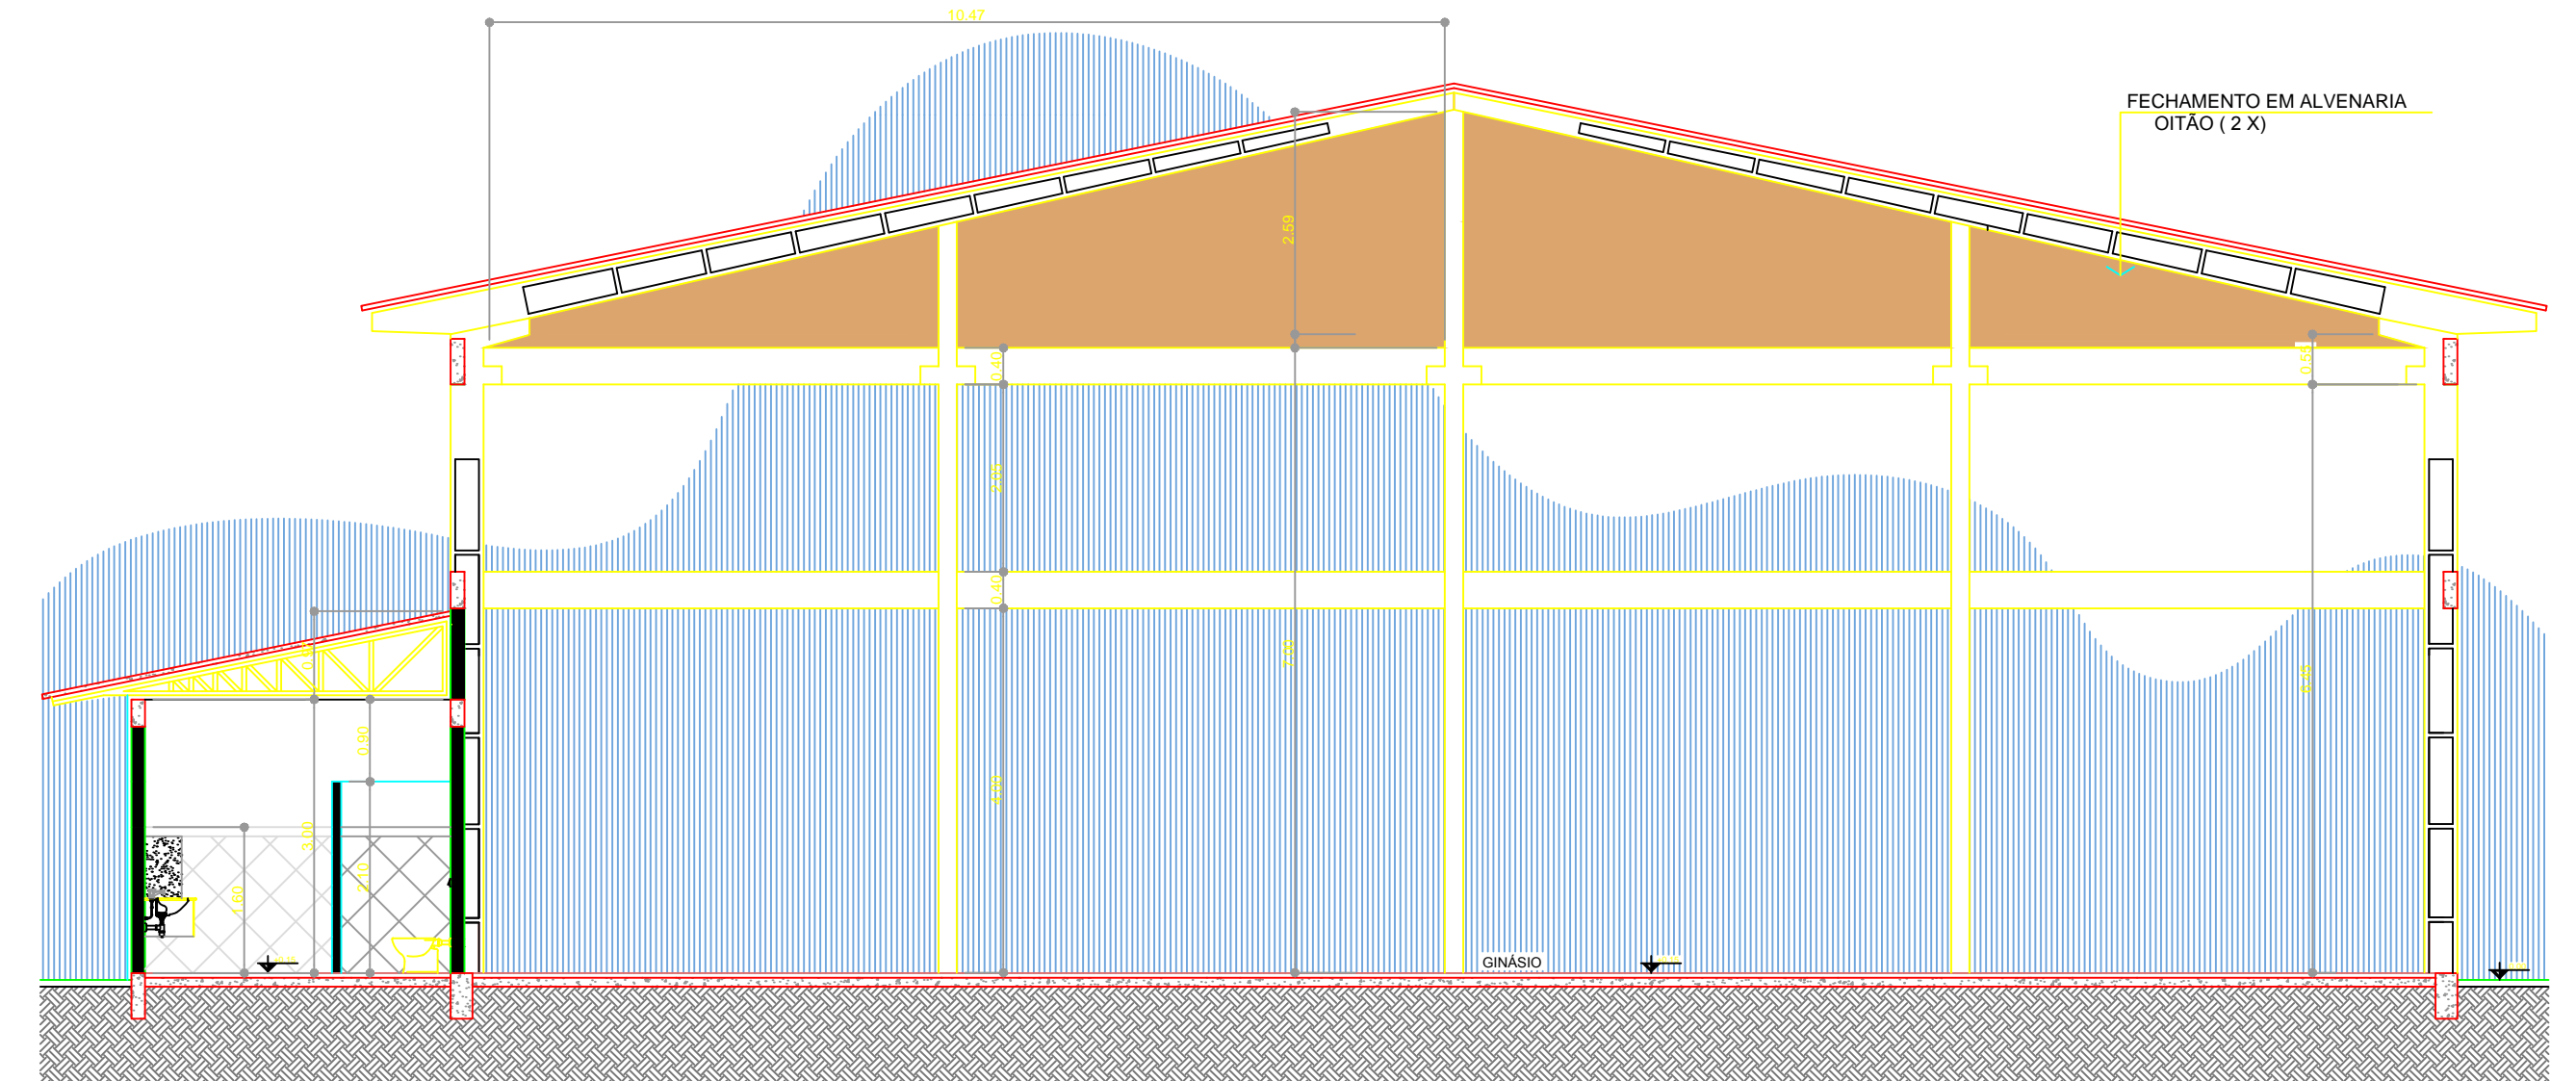


CORTE 'A-A'
 ESCALA 1:75

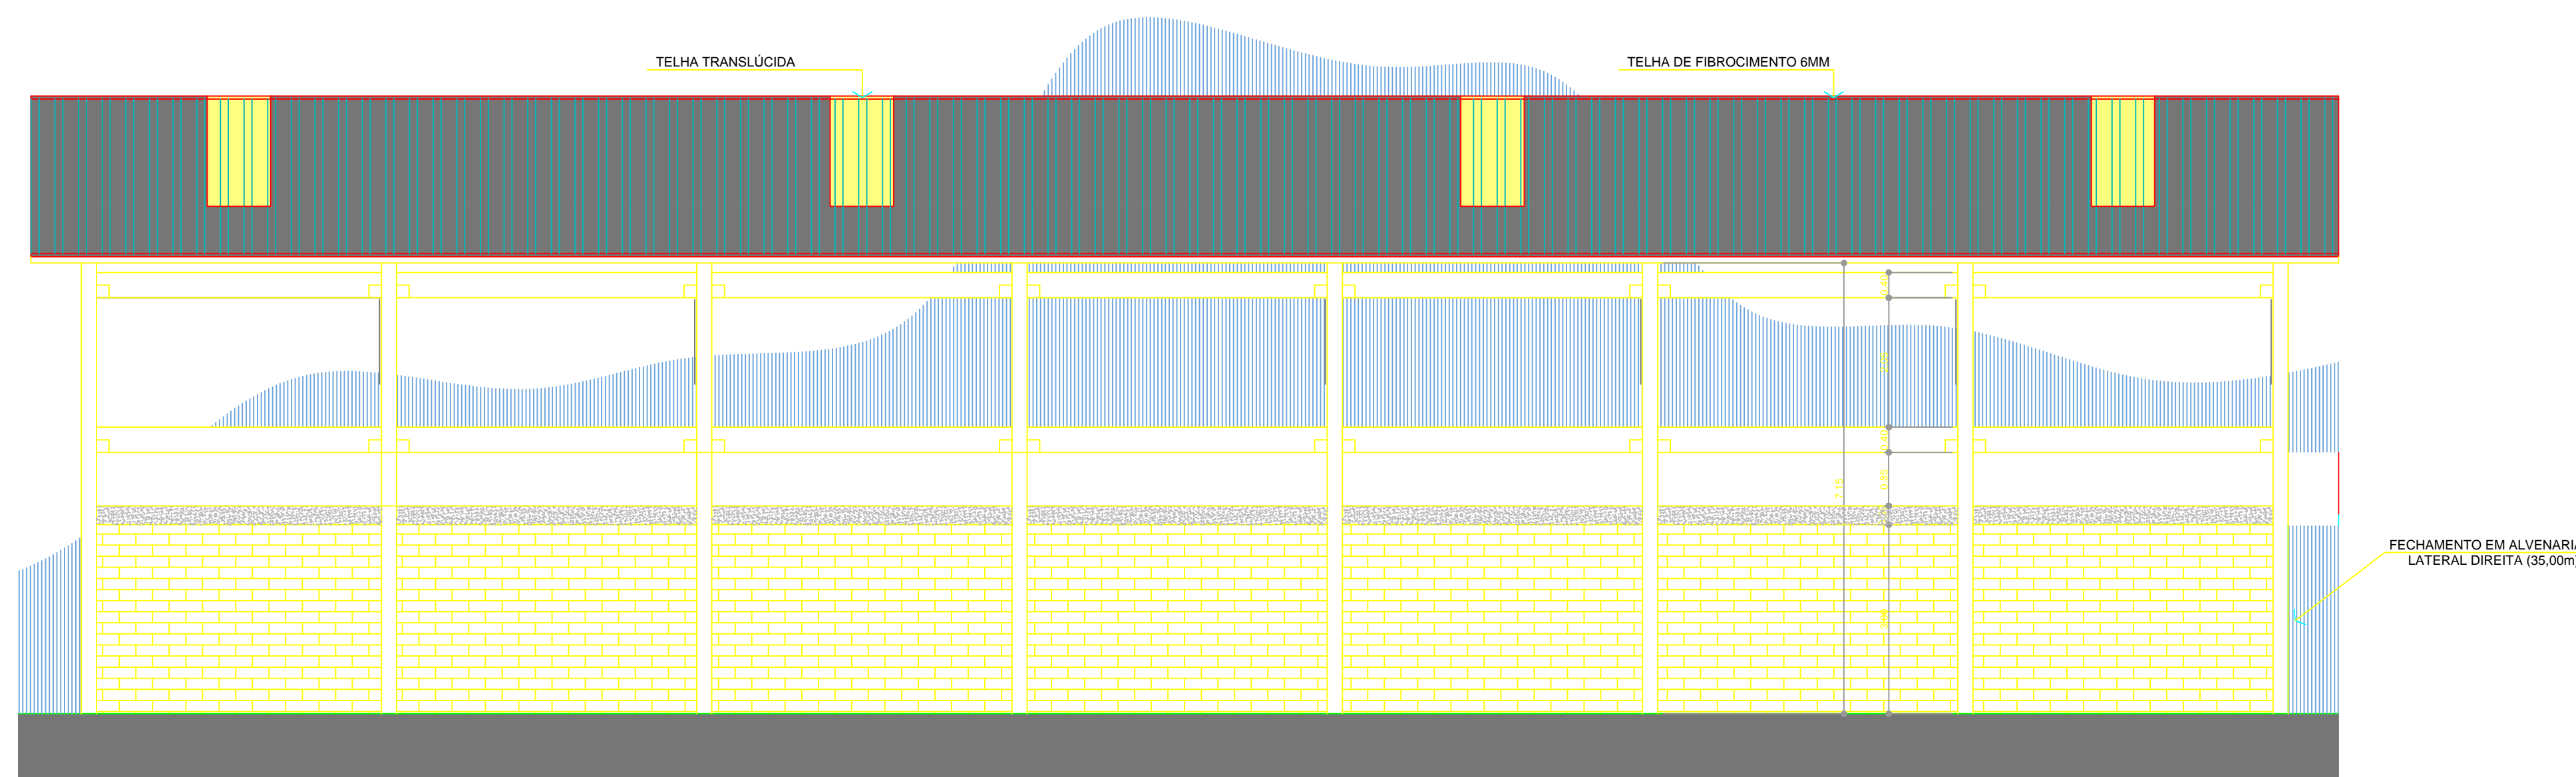

FACHADA LATERAL DIREITA
 ESCALA 1:75

PLANTA BAIXA - ANEXO ETAPA 02
 ESCALA 1:75

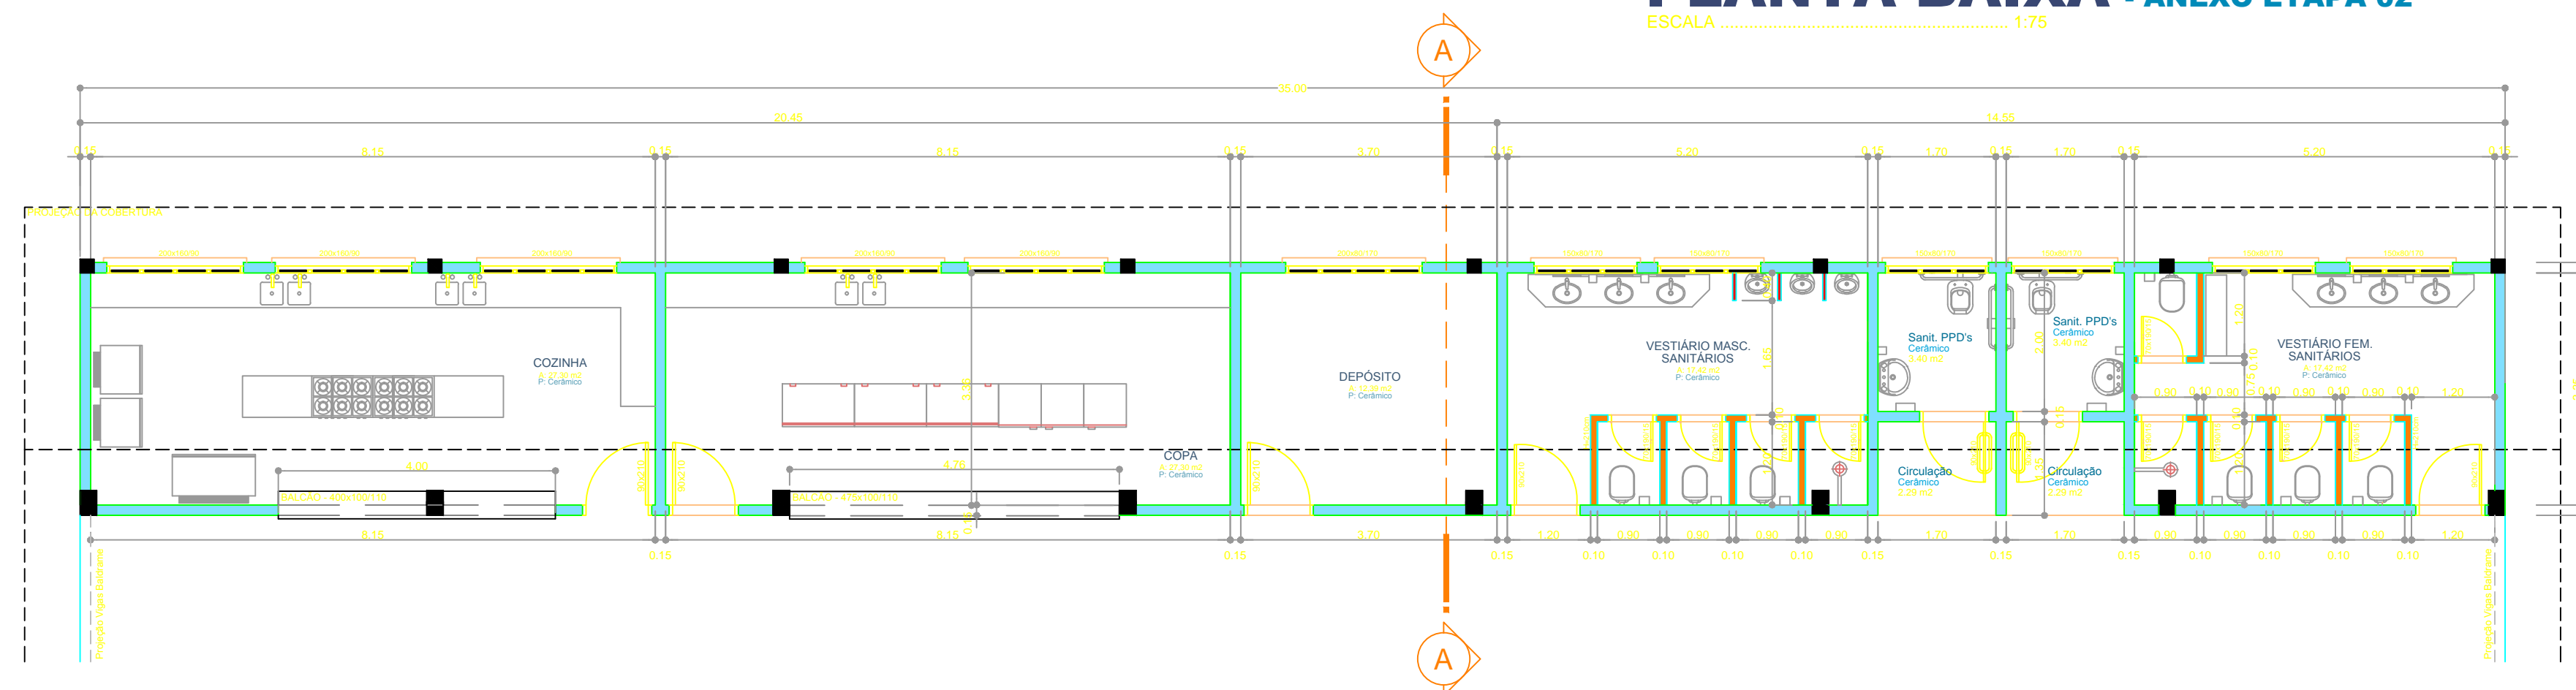

ARQUITETÔNICO

PREFEITURA MUNICIPAL DE ÁGUAS FRIAS

DESCRIÇÃO: Ginásio de Esportes	ESCALA: INDICADA
ENDEREÇO DA OBRA: Linha Venci – Águas Frias	DATA: fev/2015
CONTEÚDO: Planta baixa melhorias serviços	ÁREA TOTAL: 892,50m ²
RESPONSÁVEL TÉCNICO PELO PROJETO: Engenheiro Civil Luciano dos Santos CREA n. 92.390-7	FRANCHA: 02 DESENHISTA: Luciano ARQUIVO: Arq_venci.dwg