



PLANTA BAIXA
ESCALA 1:50
Área: 74,40m²




FACHADA FRONTAL
ESCALA 1:50

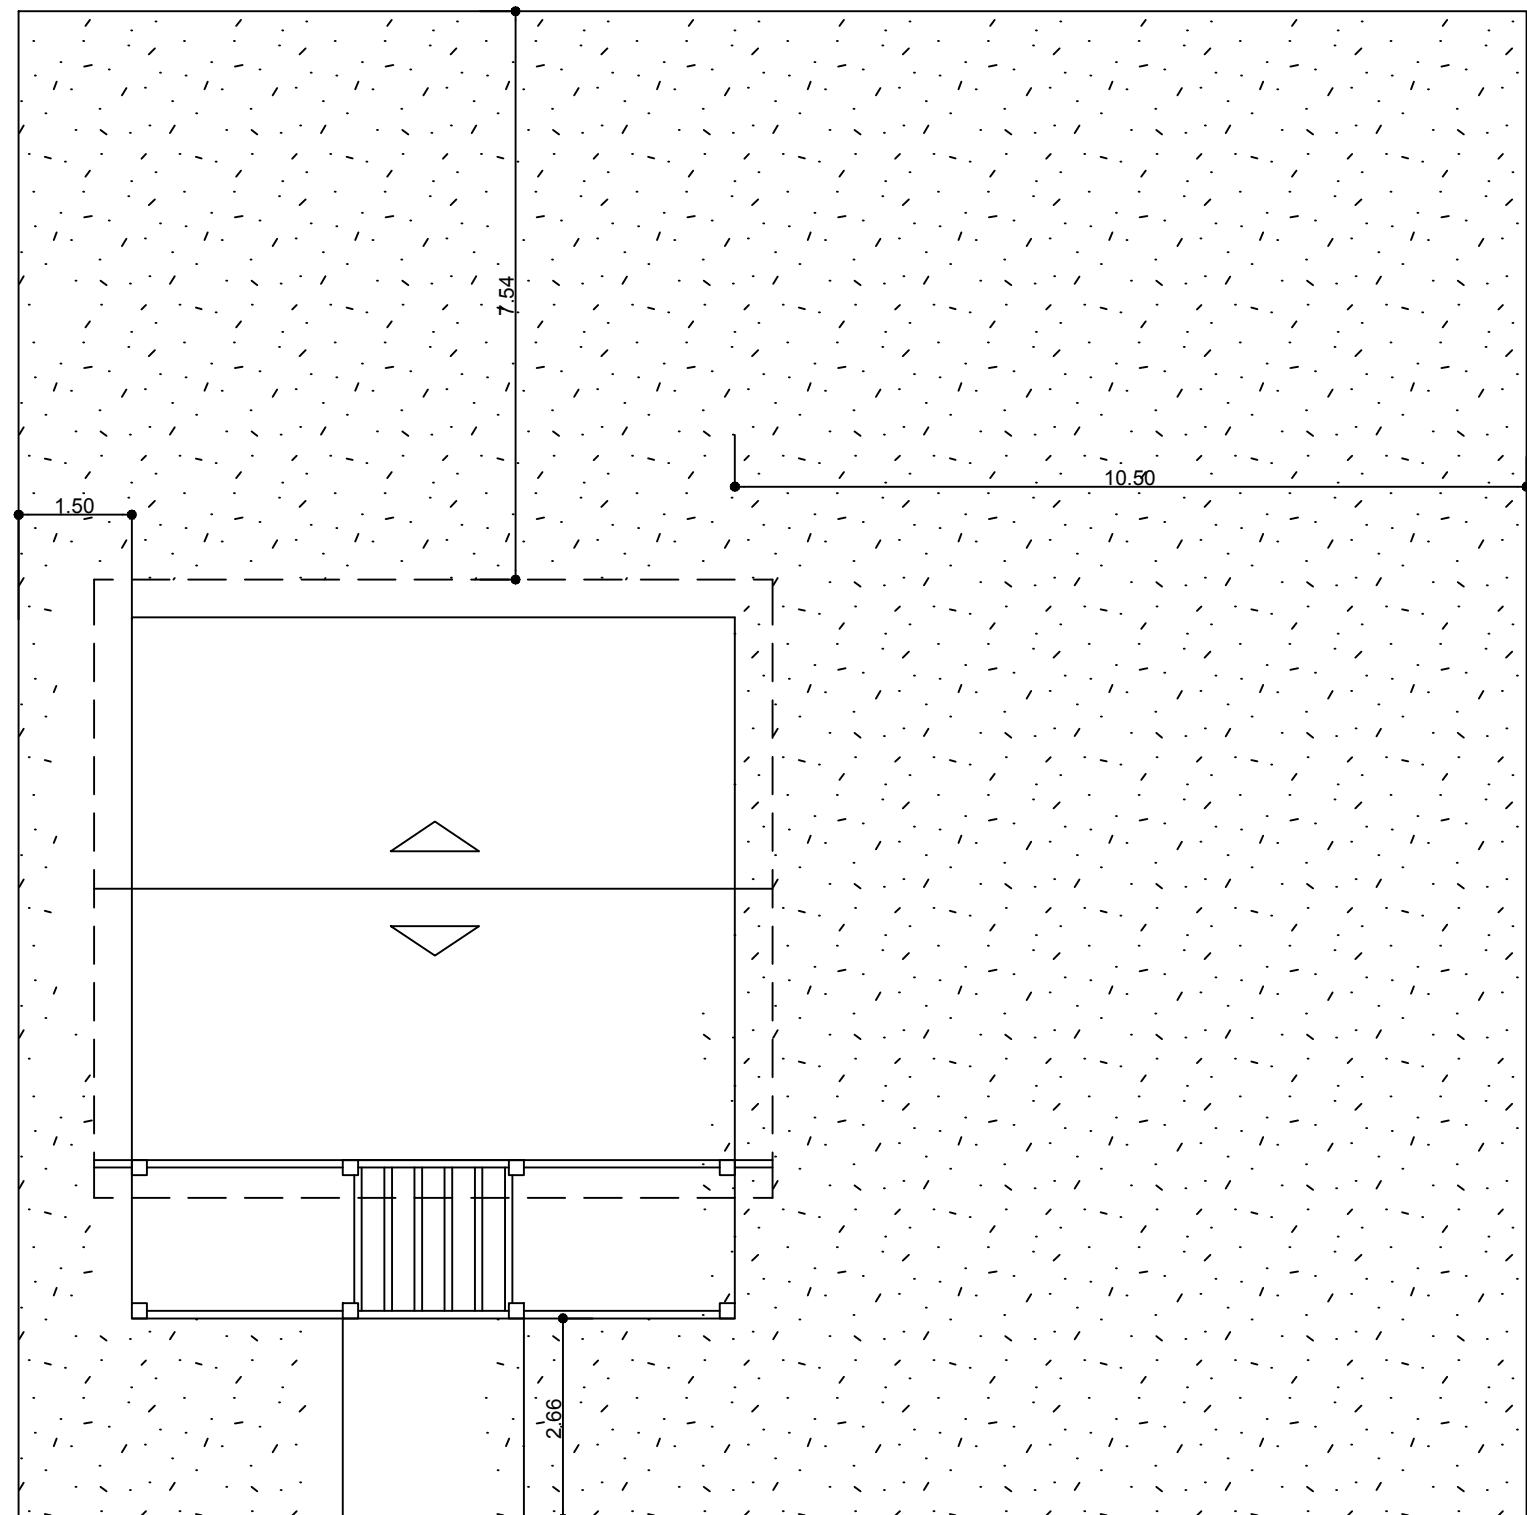


Locação
ESCALA 1:100

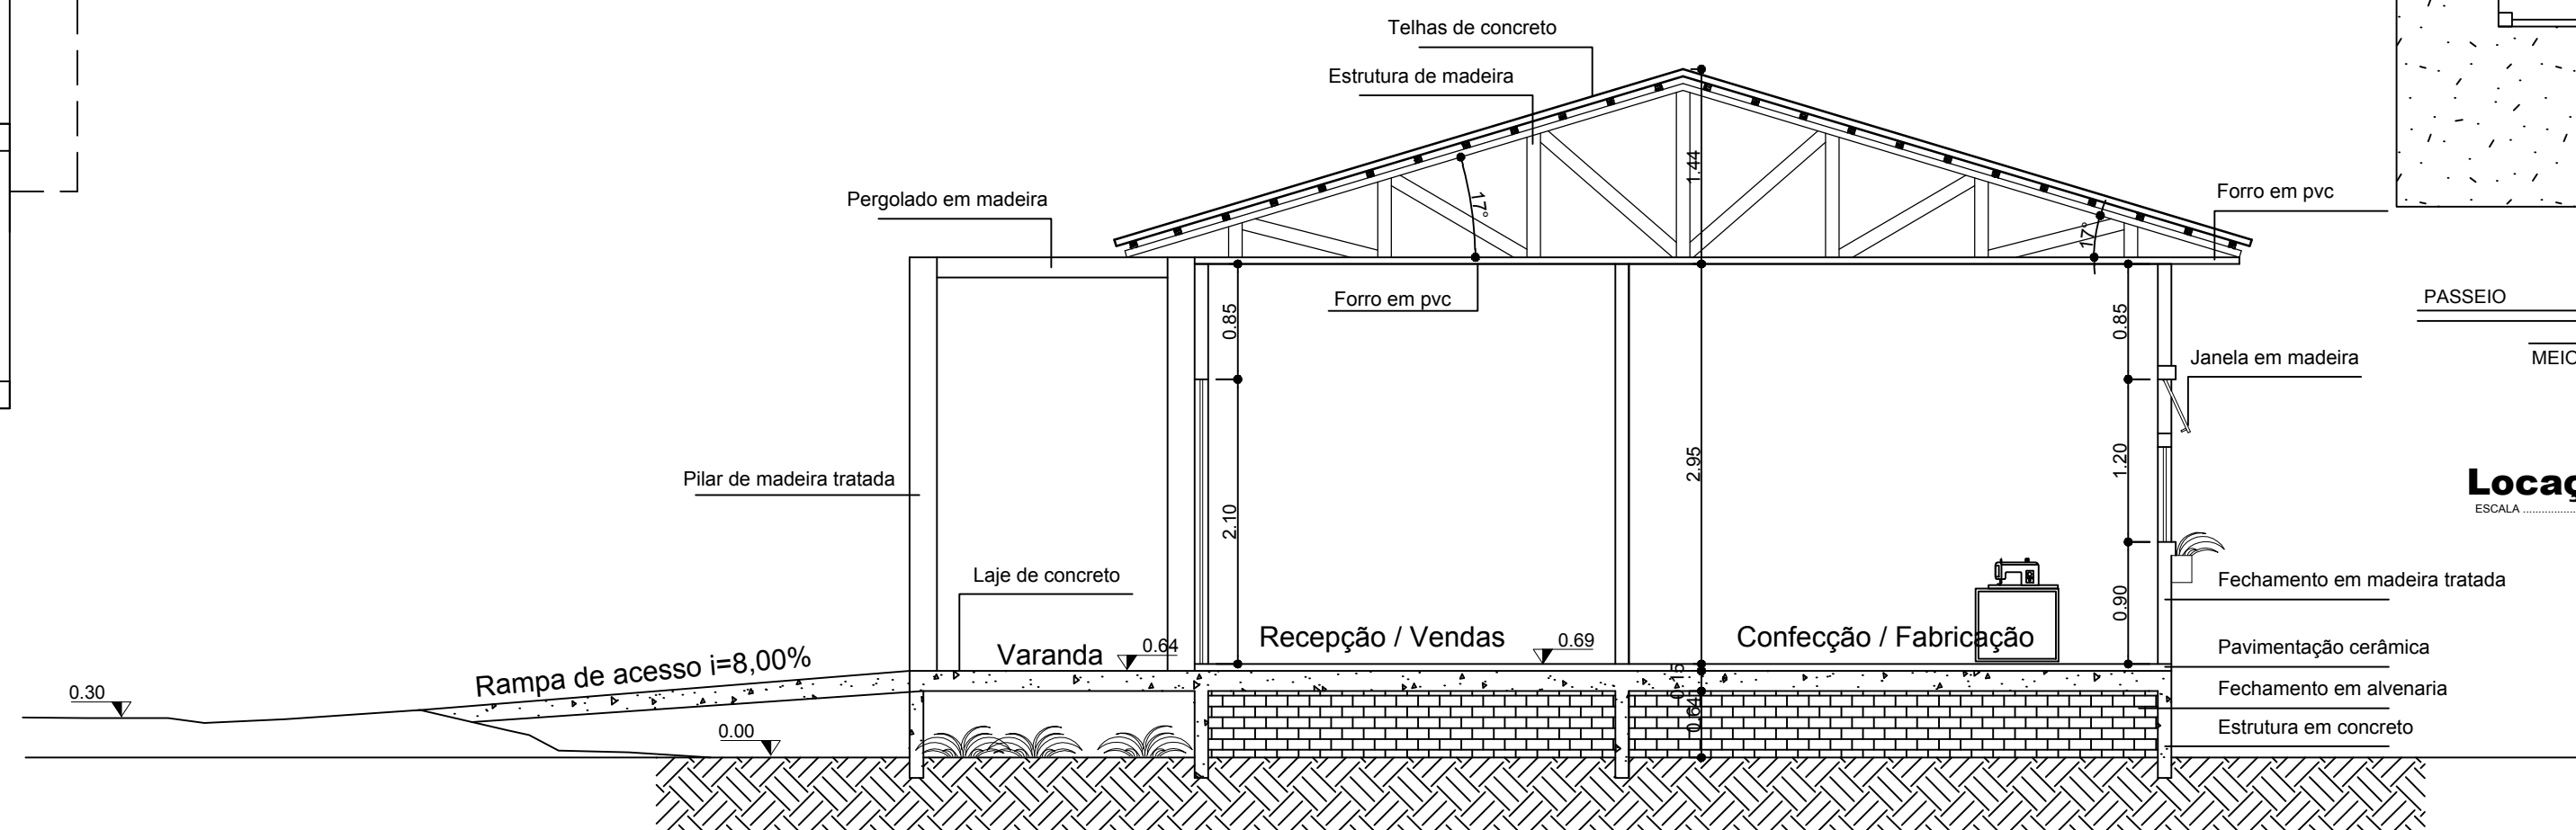


CORTE AA
ESCALA 1:50

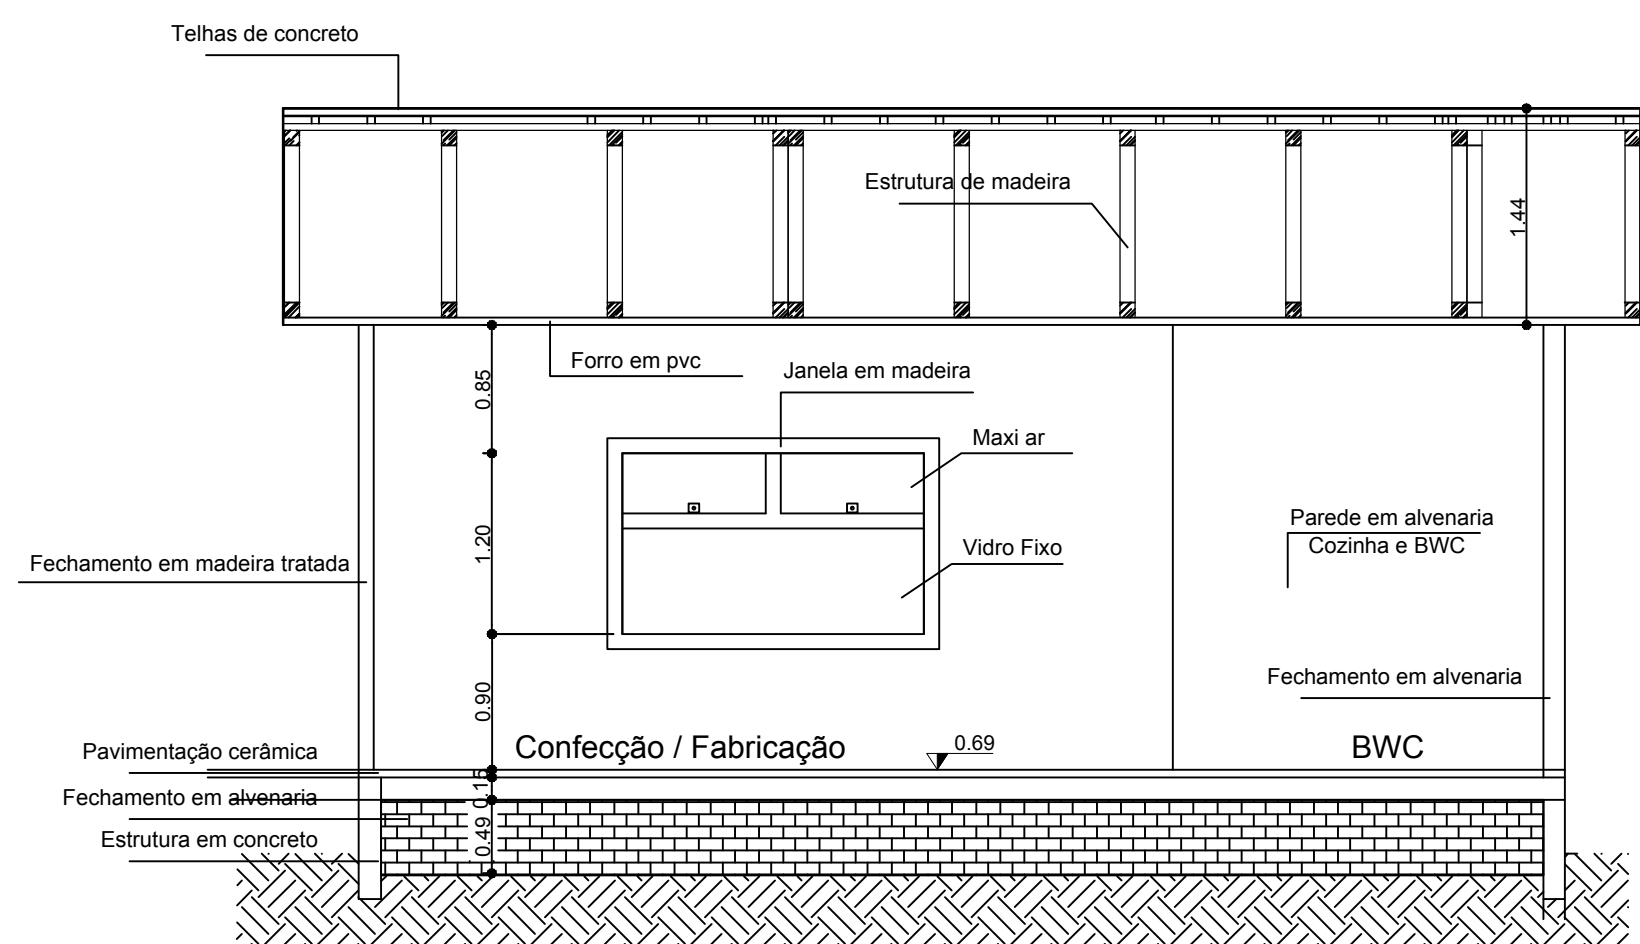


CORTE BB
ESCALA 1:50

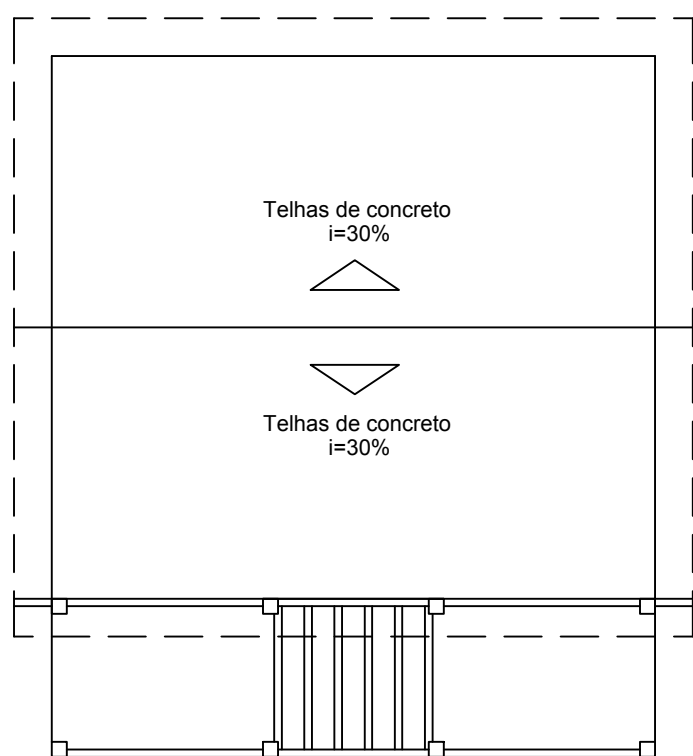

COBERTURA
ESCALA 1:100

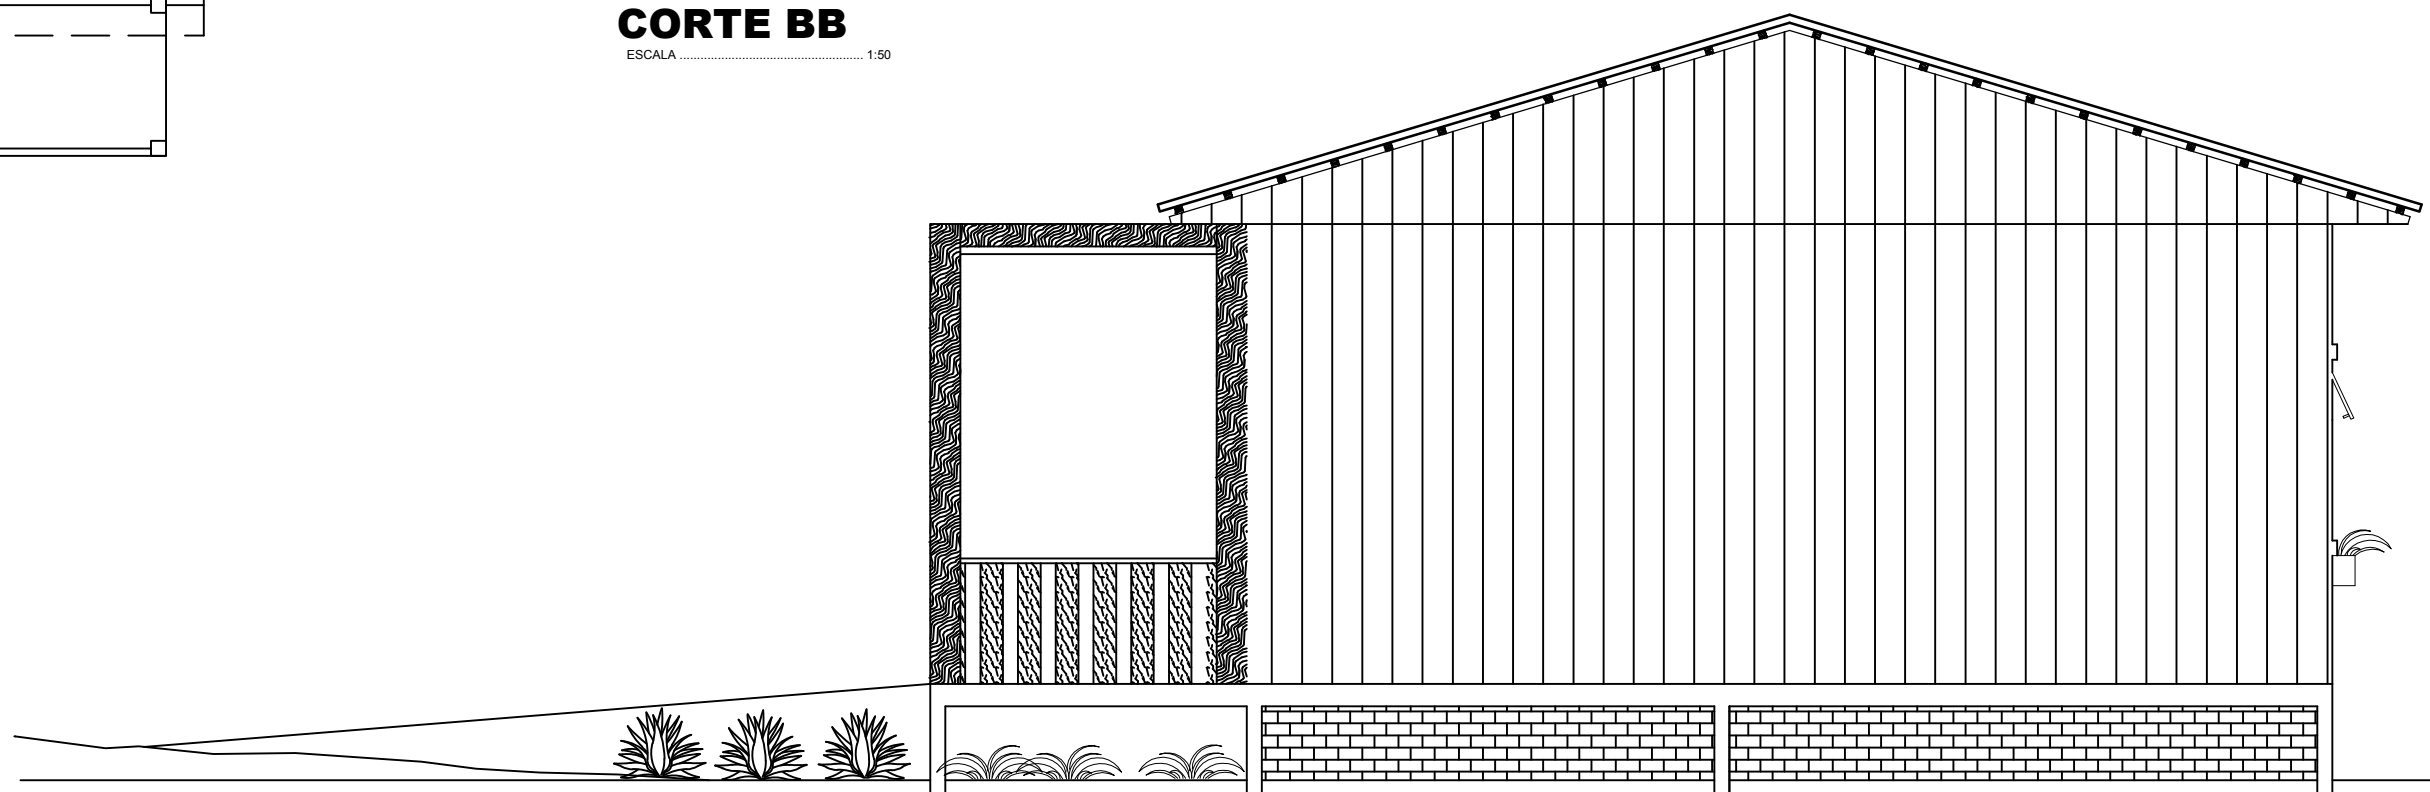

FACHADA LATERAL
ESCALA 1:50

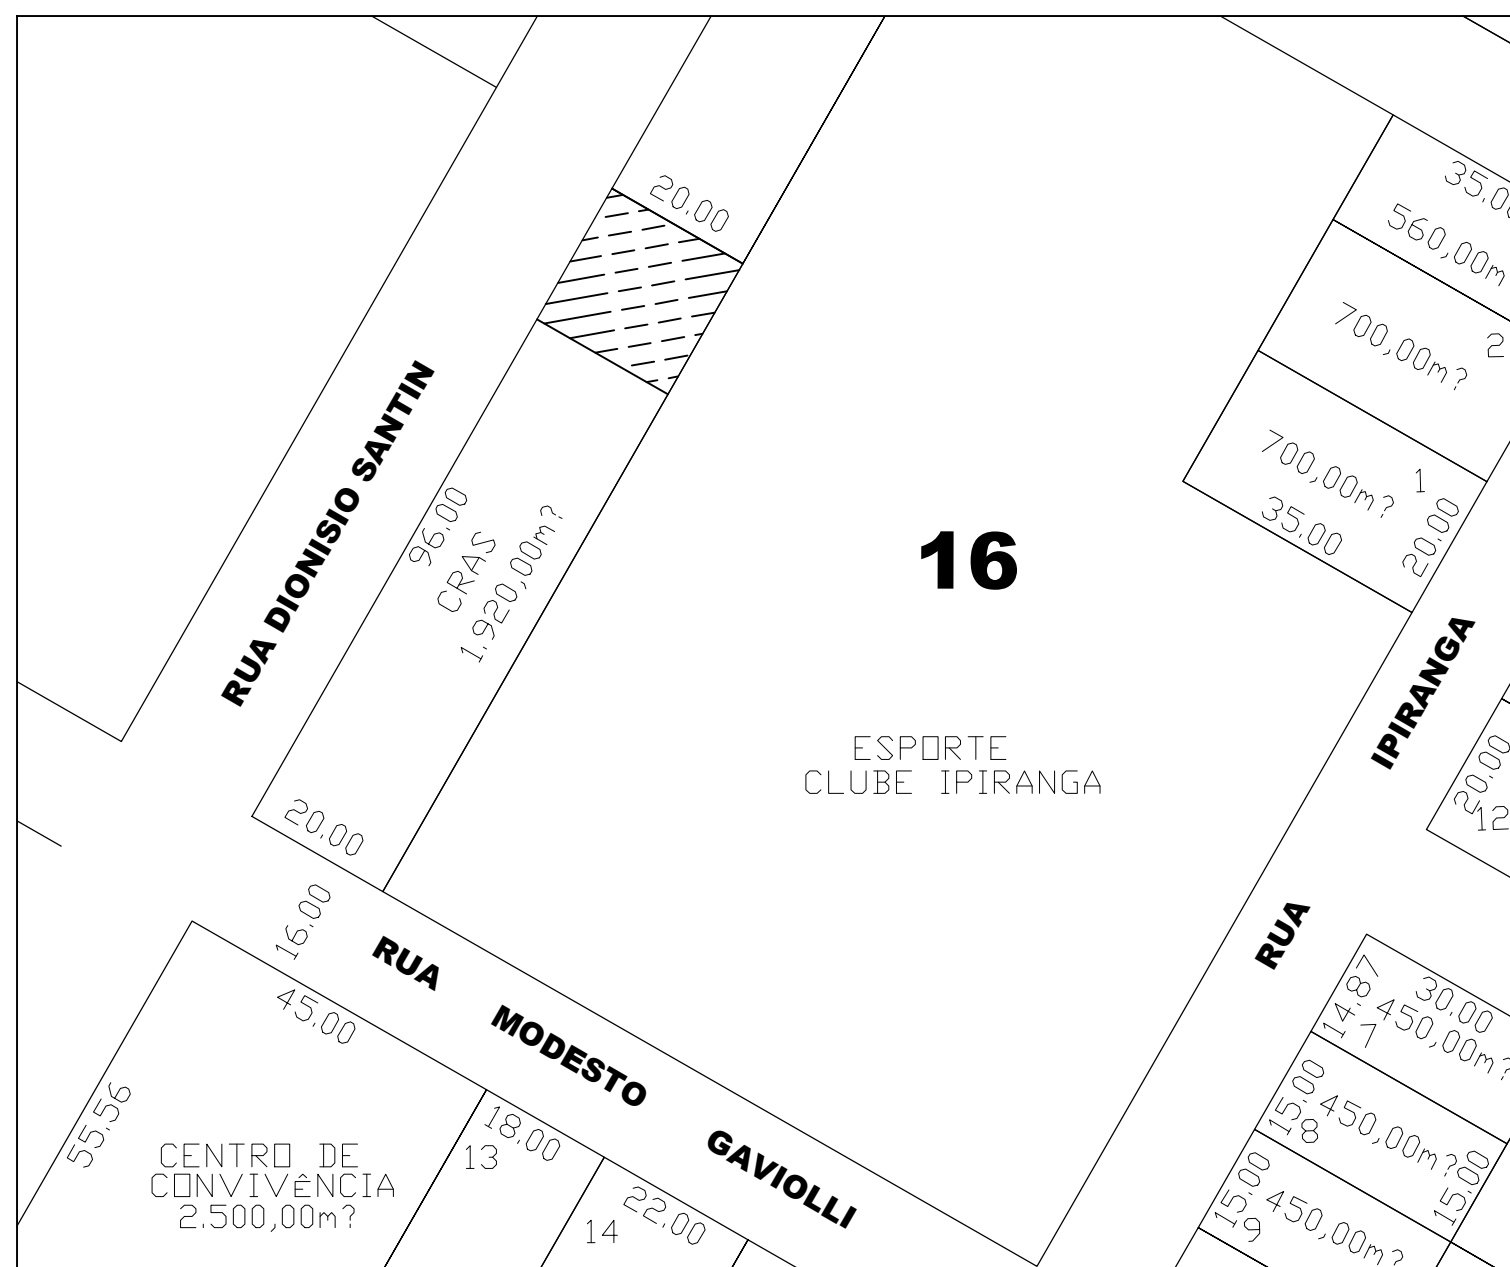

Localização
ESCALA 1:2000

ARQUITETÔNICO

PREFEITURA MUNICIPAL DE ÁGUAS FRIAS

PROJEÇÃO:	Casa do Artesanato	ESCALA:	INDICADA
ENDEREÇO DA OBRA:	Rua Dionisio Santin - centro	DATA:	mai/2016
CONTEÚDO:	Projeto Arquitetônico completo	ÁREA TOTAL:	74,40m²
RESPONSÁVEL TÉCNICO E PROJETO:	Engenheiro Civil Luciano dos Santos CREA n. 92.390-7	PROPOSTA:	01
		DESIGNER:	Luciano
		ARQUIVO:	Arq casa.dwg