

CALHA METÁLICA


INCL. 25%

INCL. 25%

FIBROCIMENTO 6MM


PROJEÇÃO ALVENARIA

PROJEÇÃO BEIRAL

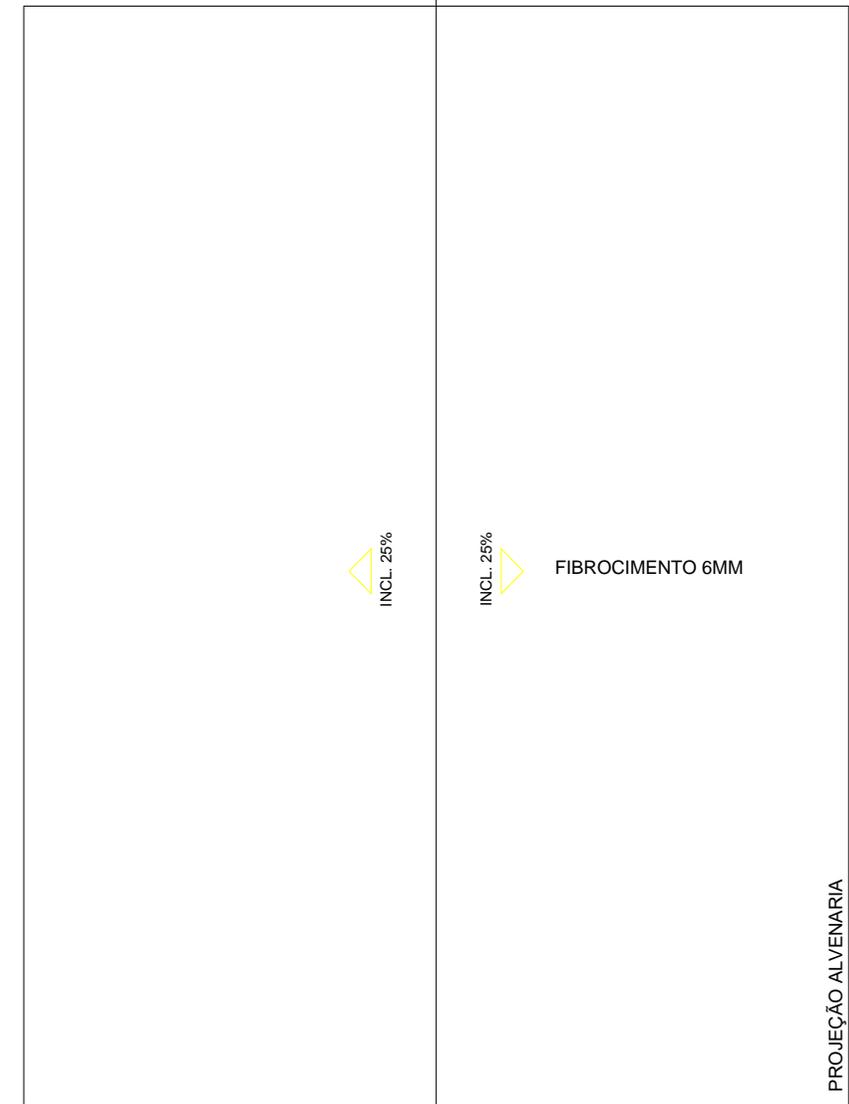


3 PLANTA COBERTURA

Escala: 1/100

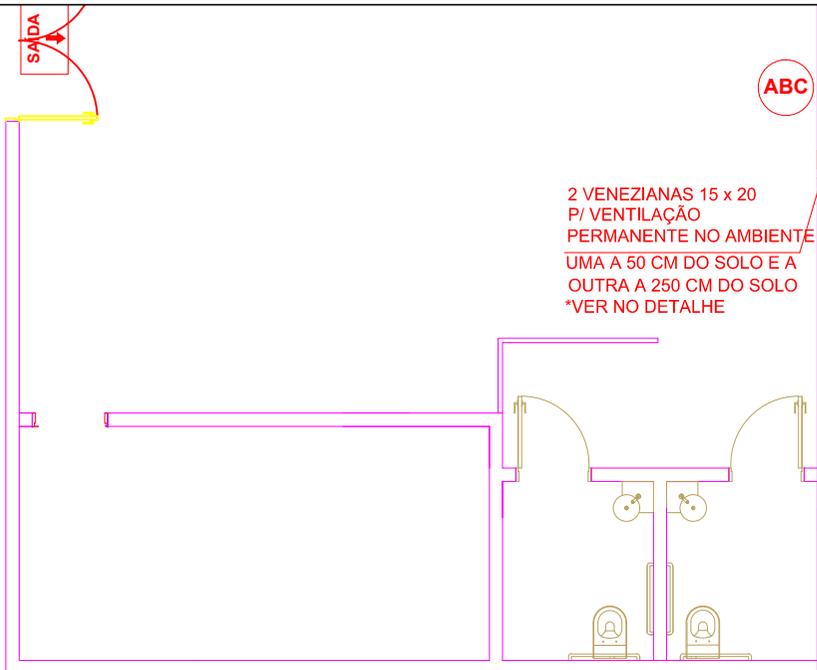


ABC Extintor ABC 4,0 KG

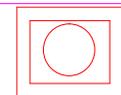

Abrigo de gás (ver detalhe)

4 DETALHES PPCI Sem Escala

VENTILAÇÃO PERMANENTE

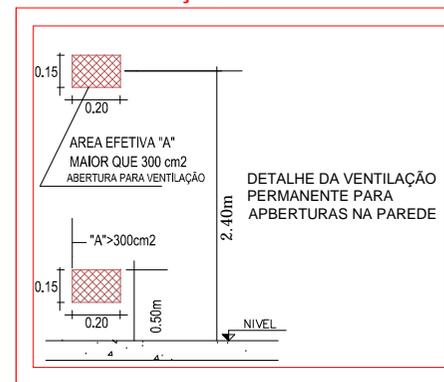

PREFEITURA MUNICIPAL DE ÁGUAS FRIAS

DESCRIÇÃO: AMPLIAÇÃO UNIDADE DO CRAS - 114,39 M²

ESCALA:

ENDEREÇO DA OBRA: Rua Dionísio Santin, 360

DATA: AGO/2017

RESPONSÁVEL: Eng. Fabiana Grando
CREA/SC 125595-6

PRANCHA: 02/06

Município de Águas Frias