




TANQUE SÉPTICO E FILTRO ANAREÓBIO
SEM ESCALA

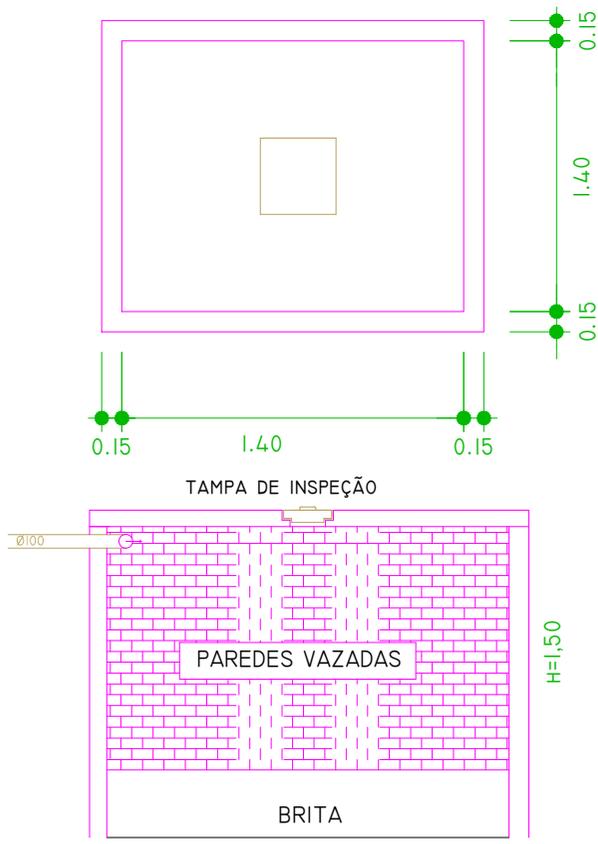

POÇO SUMIDOURO
SEM ESCALA

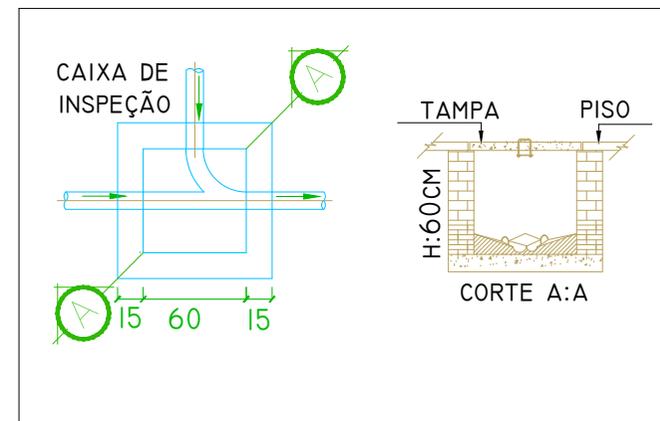

CAIXA DE INSPEÇÃO
SEM ESCALA

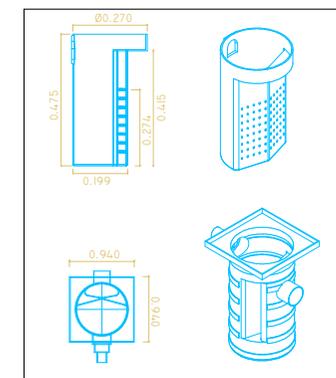

CAIXA DE GORDURA FIBRA-32L
ESCALA 1:50

9 DETALHES HIDROSSANITÁRIOS
Sem Escala

PREFEITURA MUNICIPAL DE ÁGUAS FRIAS

DESCRIÇÃO: AMPLIAÇÃO UNIDADE DO CRAS - 114,39 M²		ESCALA:
ENDEREÇO DA OBRA: Rua Dionísio Santin, 360		DATA: AGO/2017
RESPONSÁVEL: Eng. Fabiana Grando CREA/SC 125595-6		PRANCHA: 05/06
Município de Águas Frias		