


2 PLANIALTIMÉTRICO
Escala: 1/110

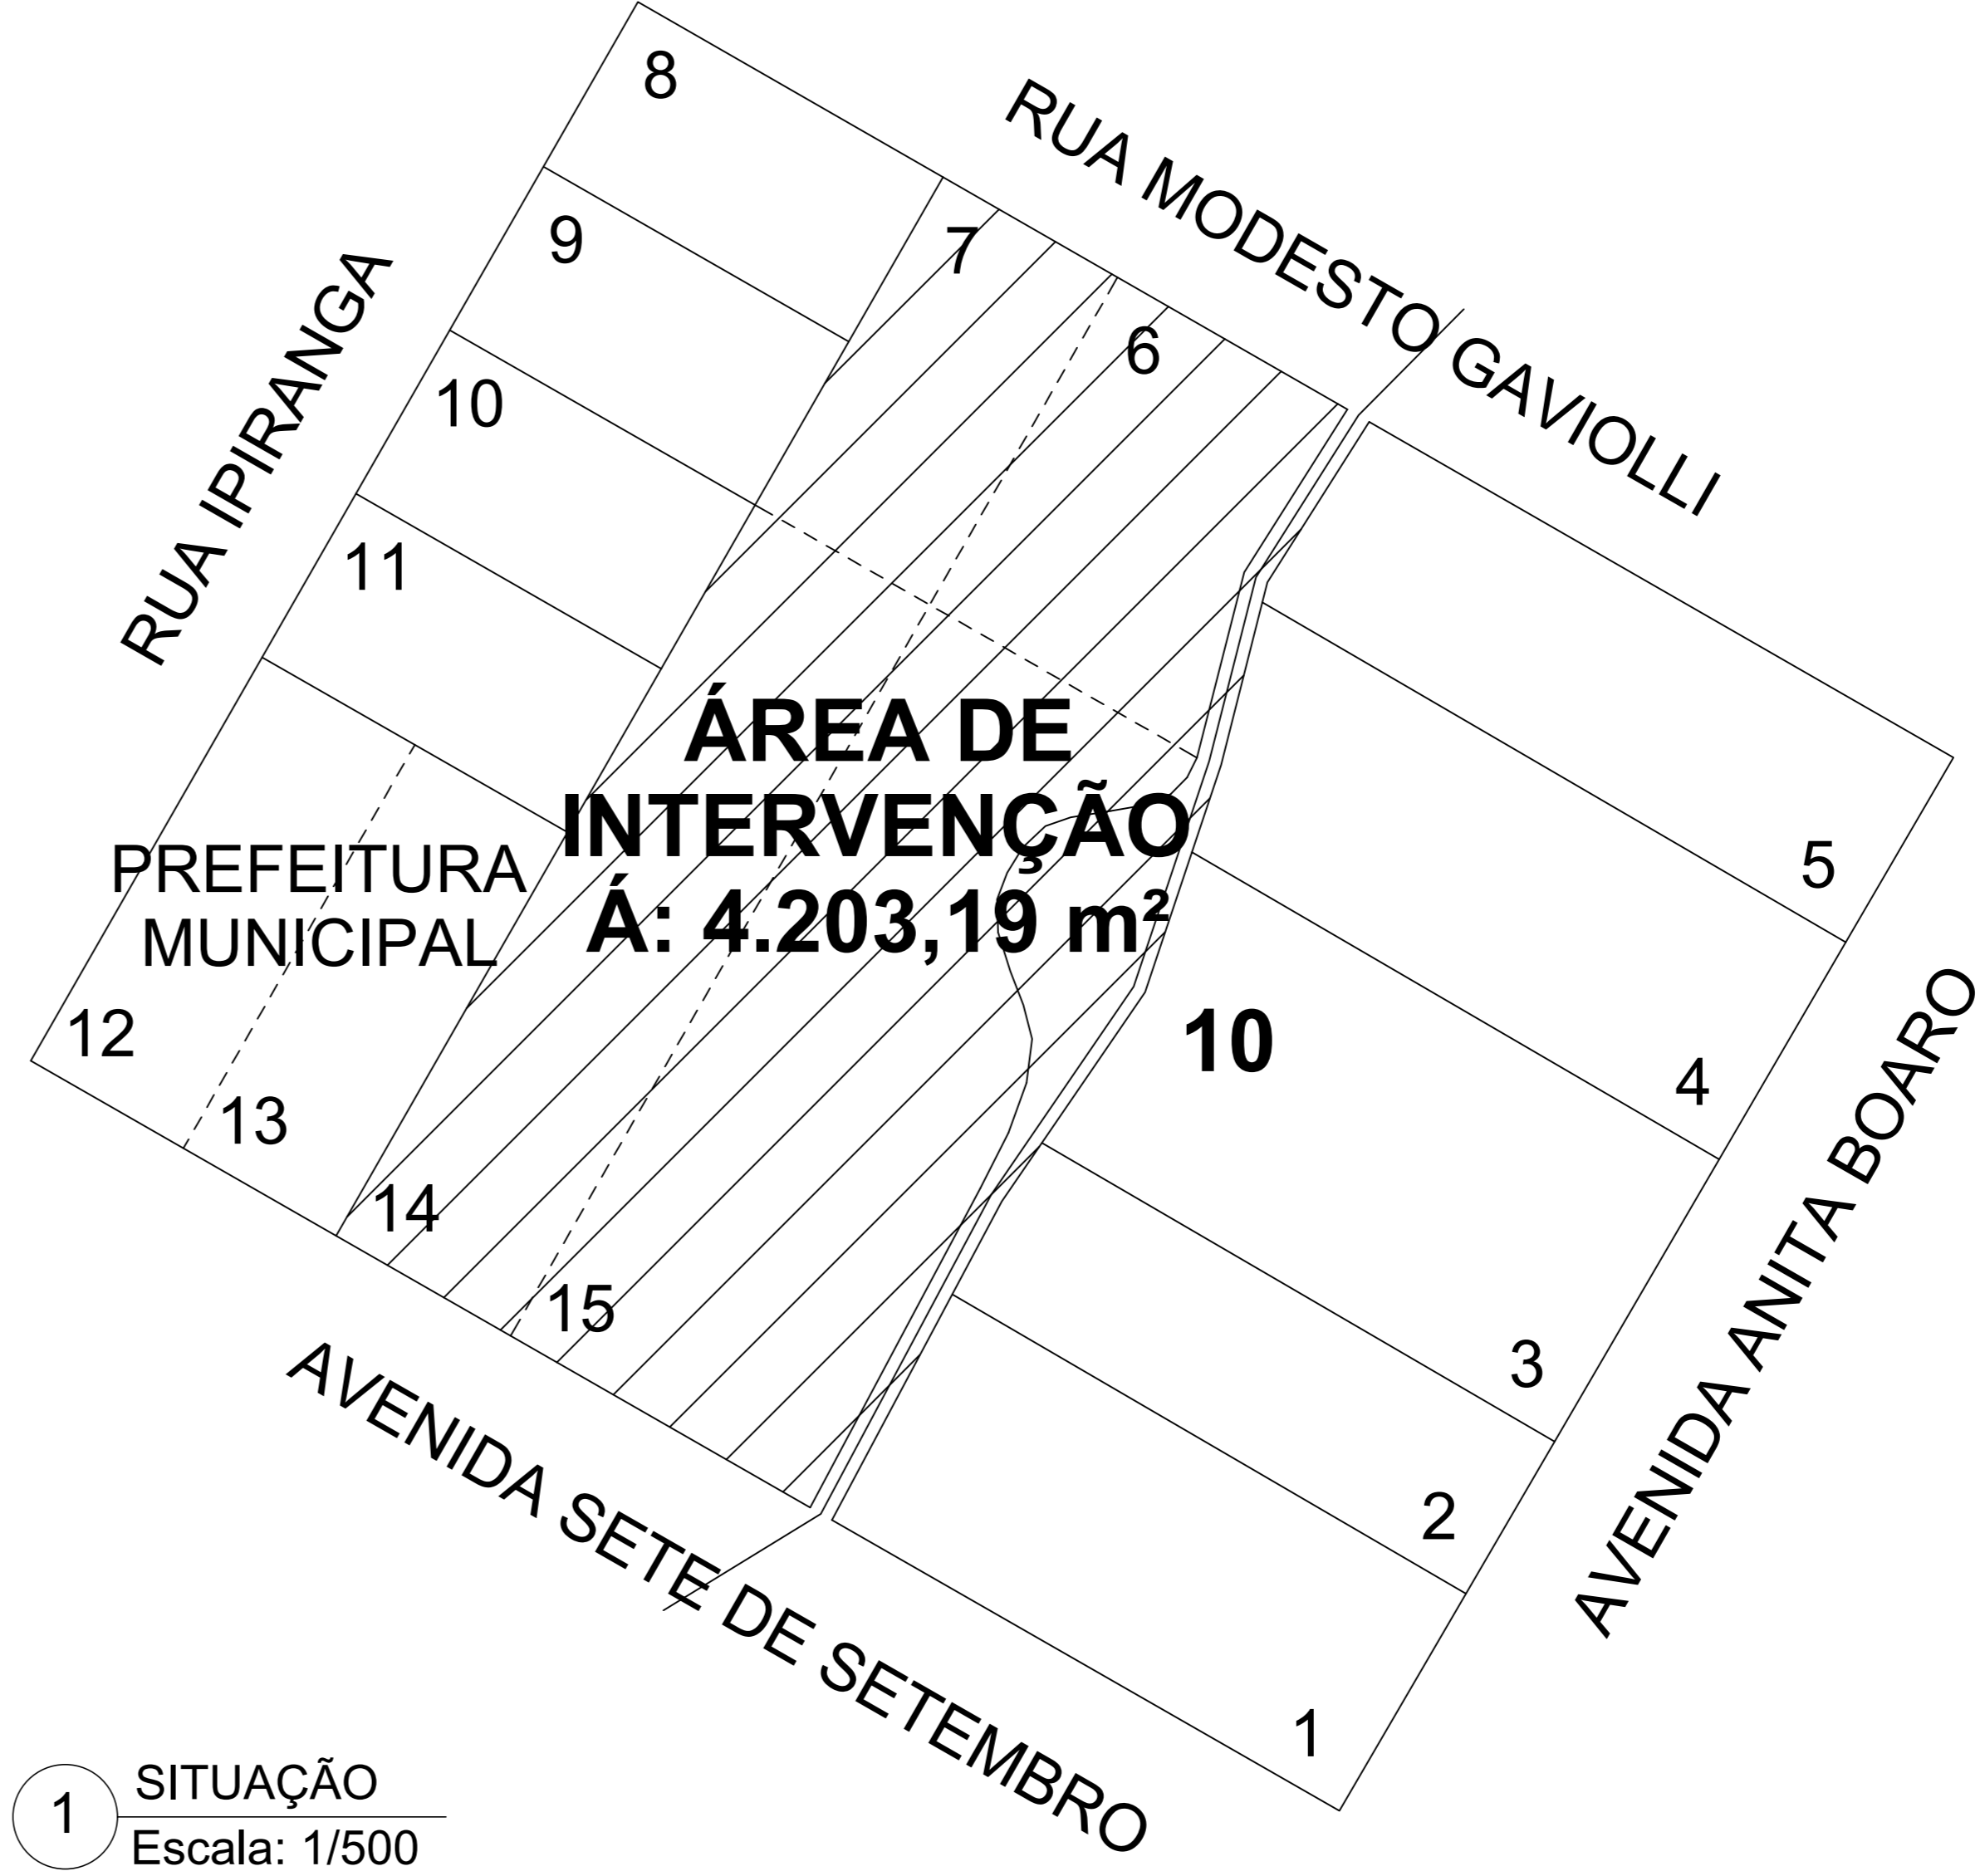

1 SITUAÇÃO
Escala: 1/500

QUADRO DE ÁREAS

TIPO	ÁREA (m²)
Concha acústica	94.93
Sanitários	38.85
Feira	33.60
Praça da água	391.60
Praça do lazer	294.20
Deck's	60
Ciclovía /Passeio	342.65
Área de aglomeração	733.54
Playground	216
Área de mesas/ churrasqueiras	601.87
Áreas restantes	1.395.95
TOTAL	4.203,19

TABELA DE ESQUADRIAS

COD	TIPO	LARGURA	ALTURA	PARAPEITO	MATERIAL	QTD	ÁREA (m²)
J1	Janela máximo-ar	80	60	150	Madeira	8	0.48
P1	Porta de abrir	90	210	-	Madeira	5	1.89
P2	Porta de abrir	110	210	-	Madeira	1	2.31
P3	Porta de abrir	80	210	-	Madeira	4	1.68

EM CONSTRUFOR EIRELI ME

RESERVAÇÃO	CONSTRUÇÃO PRAÇA MUNICIPAL - ÁGUAS FRIAS	ESCALA:	INDICADA
INDICADO DA OBRA	LOTES 6, 7, 14 E 15, QUADRA 10 - CENTRO, ÁGUAS FRIAS	DATA:	MAR/2018
CONTEÚDO	Situação/Planialtimétrico/Quadro de áreas	ÁREA:	4.203,19 m²
PROJETA	Eng. Civil Fabiana Grandi	DESENHISTA:	Hérica Bordignon
PROJETO	Município de Águas Frias	PROJETO	01/07
PROJETO	CREA/SC 125595-6	PROJETO	001