




9 PLANTA HUMANIZADA
Escala: 1/110

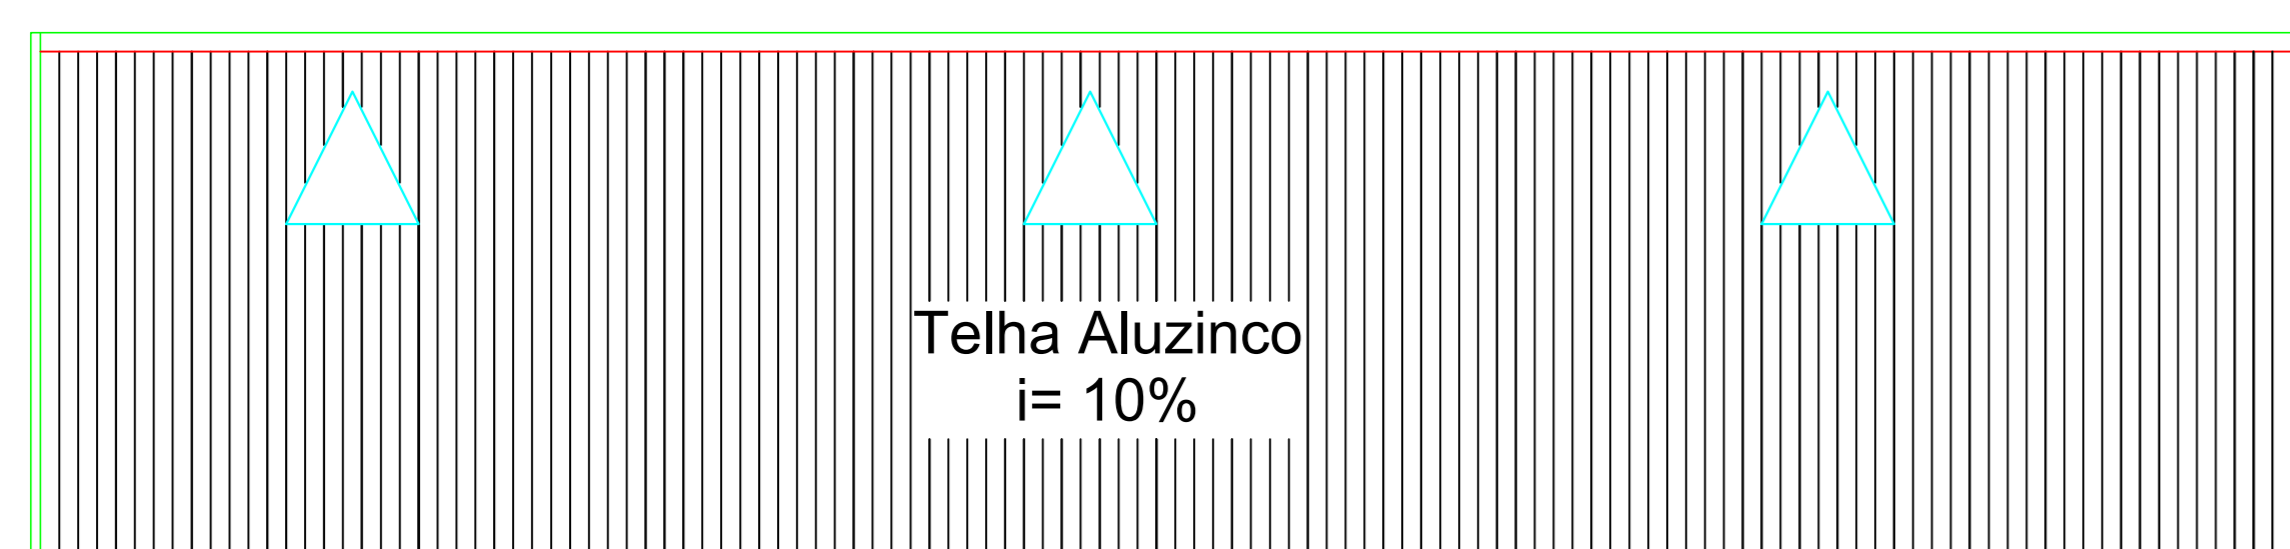

10 PLANTA DE COBERTURA - FEIRA
ÁREA = 33,60 M²
Escala: 1/40

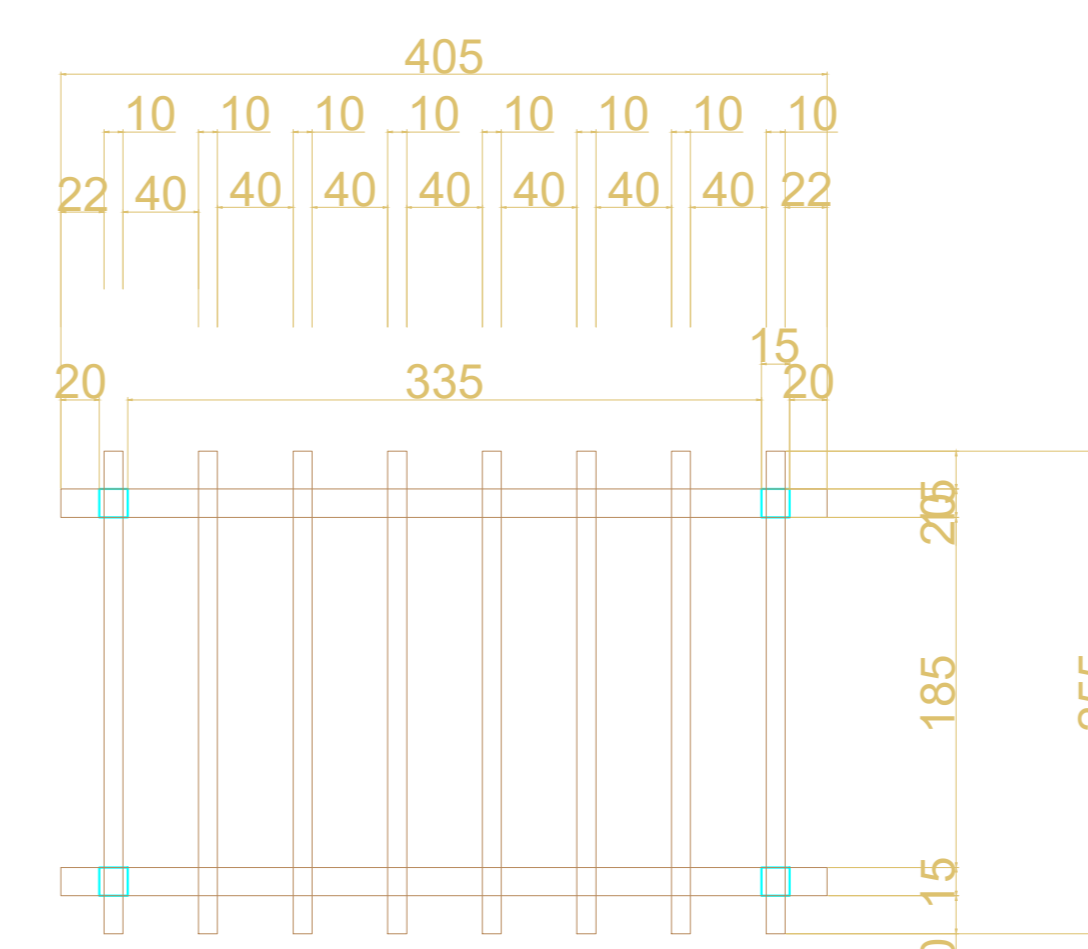

12 PLANTA, VISTAS - PERGOLADO
ÁREA = 10,30 M²
Escala: 1/40

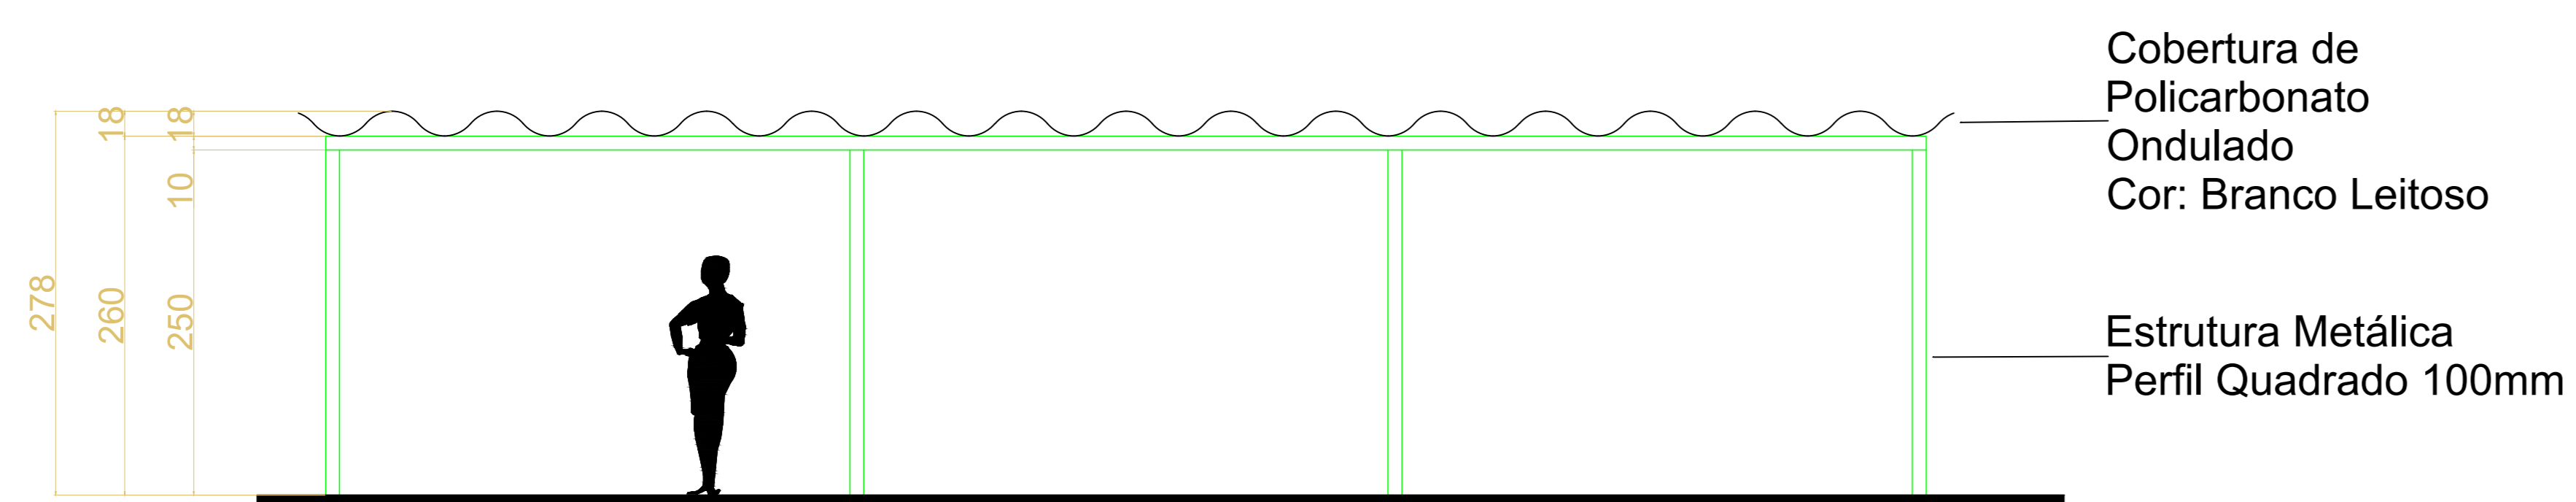

11 VISTA FRONTAL - FEIRA
Escala: 1/40



VISTA FRONTAL

VISTA LATERAL