


LEGENDA	
	POSTE DE CONCRETO "DUPLO T" EXISTENTE
	POSTE DE CONCRETO CIRCULAR EXISTENTE
	POSTE DE CONCRETO "DUPLO T" A INSTALAR
	POSTE DE CONCRETO CIRCULAR A INSTALAR
	POSTE DE AÇO GALVANIZADO, TELECÔNICO, A INSTALAR
	TRANSFORMADOR TRIFÁSICO, 24,2KV - 380/220V, EXISTENTE
	TRANSFORMADOR TRIFÁSICO, 24,2KV - 380/220V, A INSTALAR
	ATERRAMENTO EXISTENTE
	ATERRAMENTO A INSTALAR
	PARA-RAIOS, 21KV - 10KA, EXISTENTE
	PARA-RAIOS, 21KV - 10KA, A INSTALAR
	SECCIONAMENTO DO CIRCUITO DE BT EXISTENTE
	SECCIONAR CIRCUITO DE BT
	REDE PRIMÁRIA EXISTENTE
	REDE SECUNDÁRIA EXISTENTE
	REDE PRIMÁRIA A INSTALAR
	REDE SECUNDÁRIA A INSTALAR
	LUMINÁRIA DE ILUMINAÇÃO PÚBLICA, TIPO VAPOR METÁLICO - 70W, 80W, 250W OU 400W, EXISTENTE
	LUMINÁRIA DE ILUMINAÇÃO PÚBLICA, TIPO LED - 50W, 100W OU 150W, A INSTALAR

CROQUI - Praça - entre a Avenida Sete de Setembro e a Rua Modesto Gaviolli
ESCALA 1:500

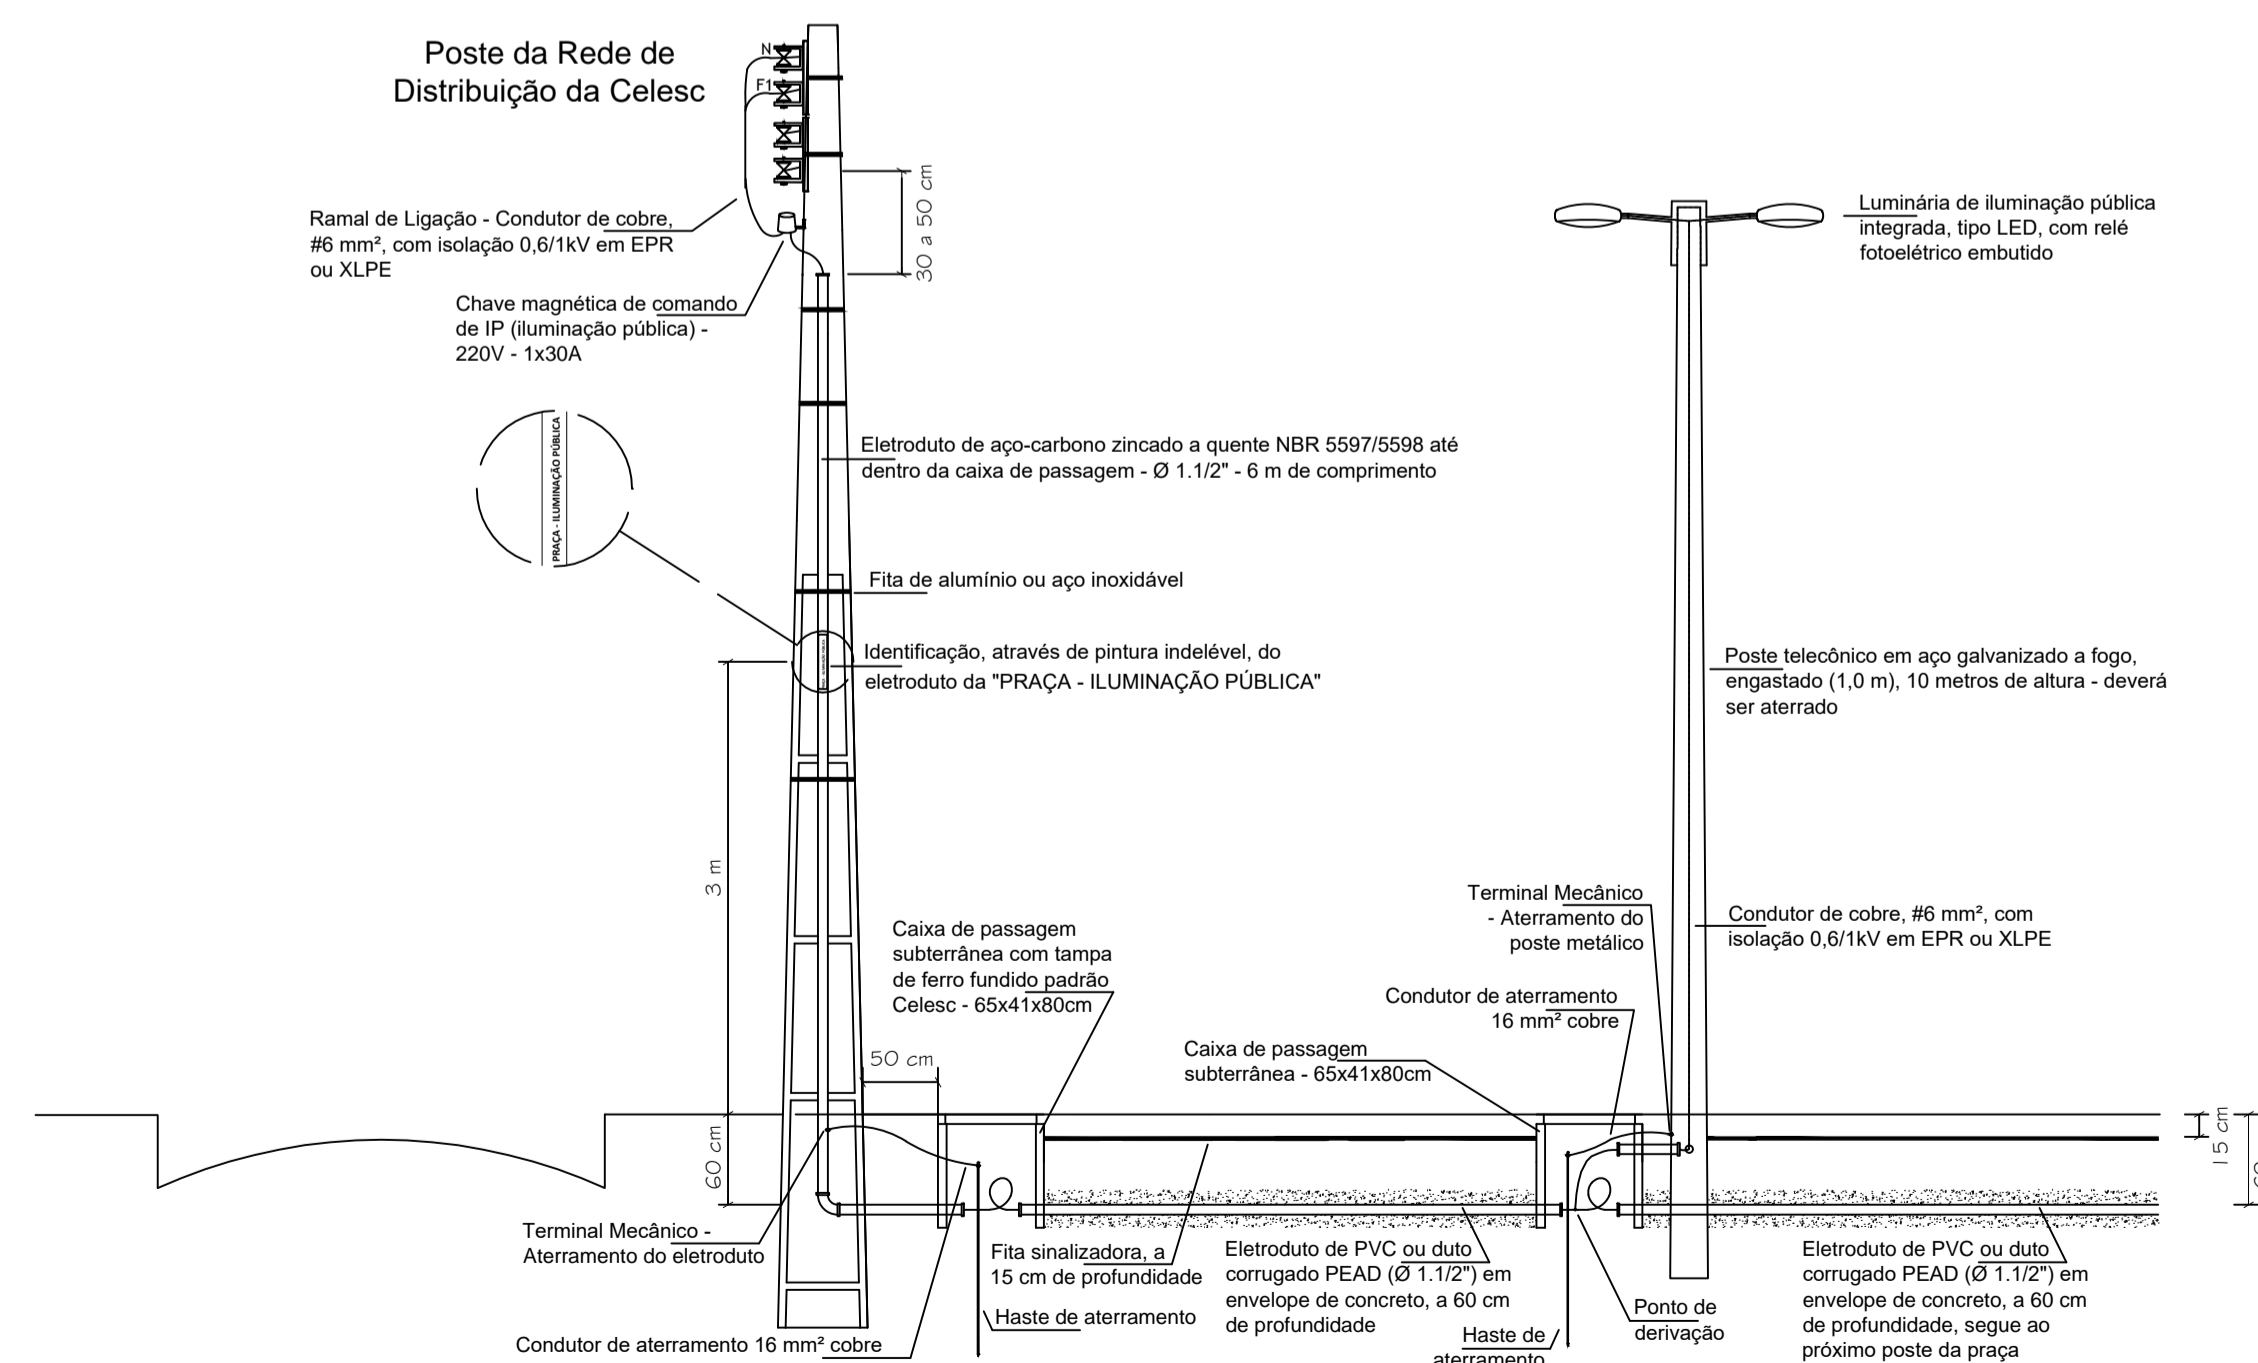

VISTA LATERAL
SEM ESCALA

Notas:

1. As luminárias que serão instaladas são do tipo integrada, de led, com relé fotoelétrico embutido na luminária, preferencialmente da Leds LP.
2. Os postes tecônicos, suportes para fixação de pétalas e braços que serão instalados juntamente as luminárias serão em aço galvanizado a fogo, preferencialmente da Olivo.
3. Os condutores a serem utilizados deverão ter isolamento EPR ou XLPE, 0,6/1kV.
4. Deverão ser atendidas todas as questões de segurança referentes a NR-10.

<i>Paulo Soletti</i> ENGENHEIRO ELETRICISTA - CREA-SC 134679-6		(49) 98864-8228 paulosoletti@gmail.com
Resp. Téc.:	Proprietário:	
PAULO SOLETTI Engenheiro Eletricista - CREA-SC 134679-6		PREFEITURA MUNICIPAL DE ÁGUAS FRIAS CNPJ: 95.990.180/0001-02
PREFEITURA MUNICIPAL DE ÁGUAS FRIAS		
Obra: ILUMINAÇÃO PÚBLICA - PRAÇA		
Local: AVENIDA SETE DE SETEMBRO, BAIRRO CENTRO, ÁGUAS FRIAS, SC.		
Conteúdo:	Área:	-
- Croqui; - Vista lateral do poste da Celesc - Notas e legendas	Escala:	INDICADA
Projeto:	Data:	ABRIL/2018
ILUMINAÇÃO PÚBLICA		Folha: 01/01