
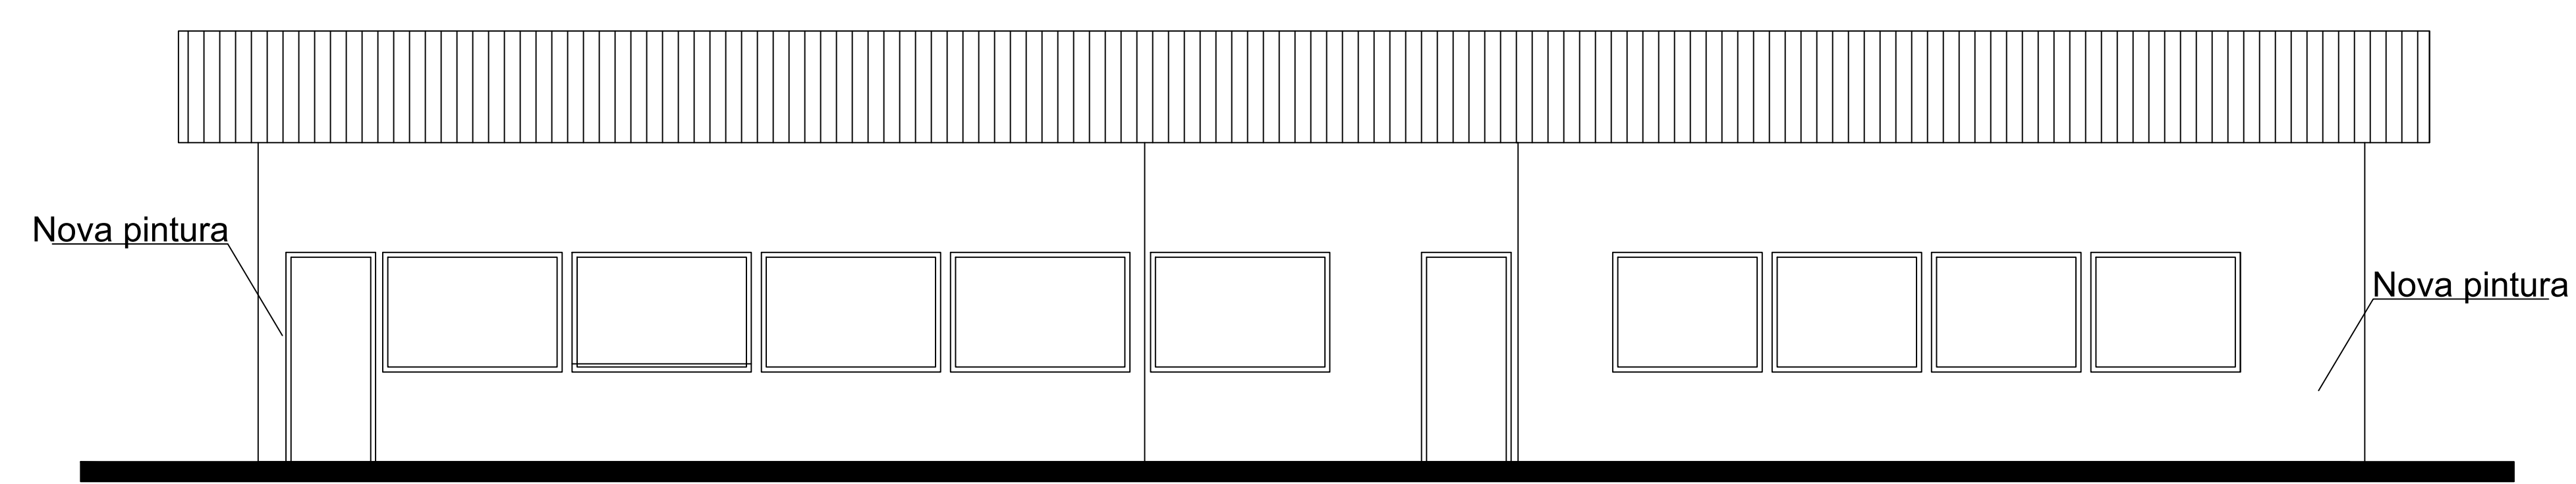
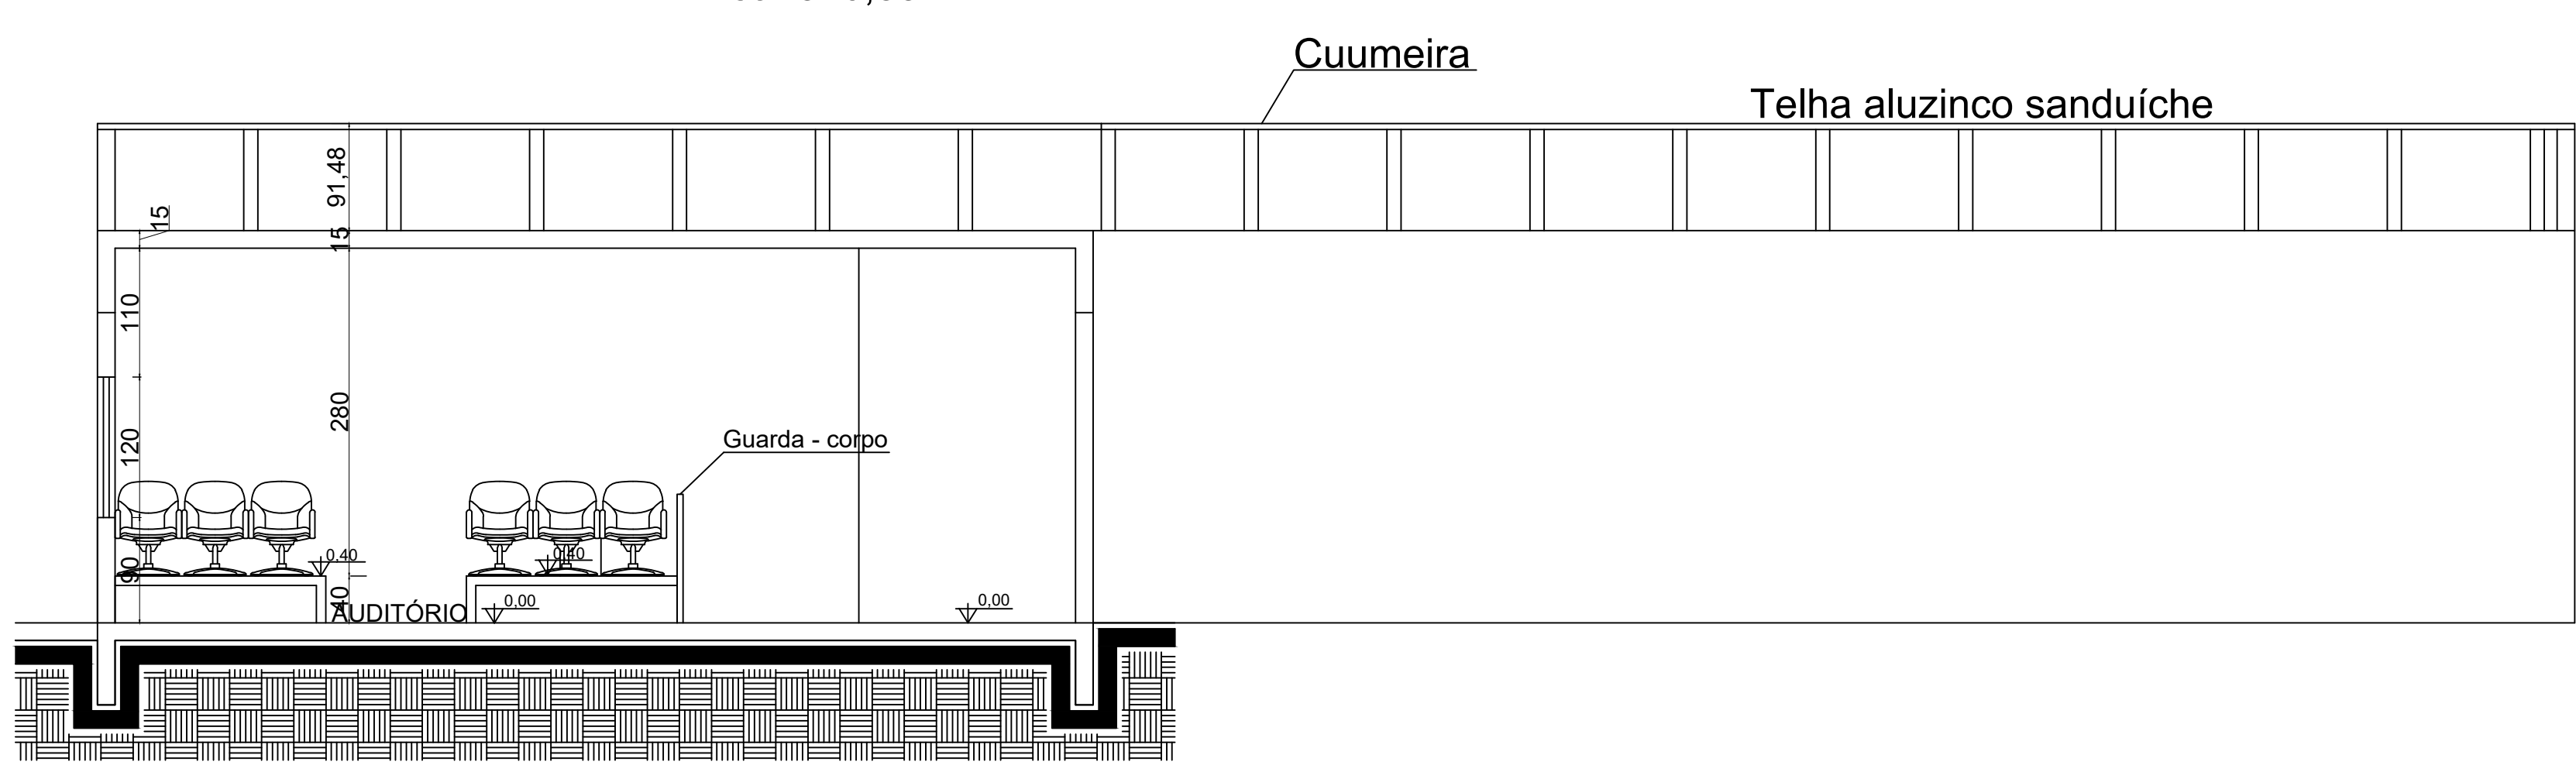


**TABELA DE ESQUADRIAS**

COD	TIPO	LARGURA	ALTURA	PARAPEITO	MATERIAL	QTD	ÁREA (m²)
J1	Janela de correr 2 folhas	120	120	90	Vidro Temperado	8	1,44
J2	Janela máximo-ar	80	50	160	Vidro Temperado	2	0,40
J4	Janela de correr 4 folhas	150	120	90	Ferro / Existente	12	1,80
P1	Porta de abrir	90	210	-	Madeira	2	1,89
PJ1	Porta-janela 2 folhas	150	210	-	VT / Existente	1	3,15

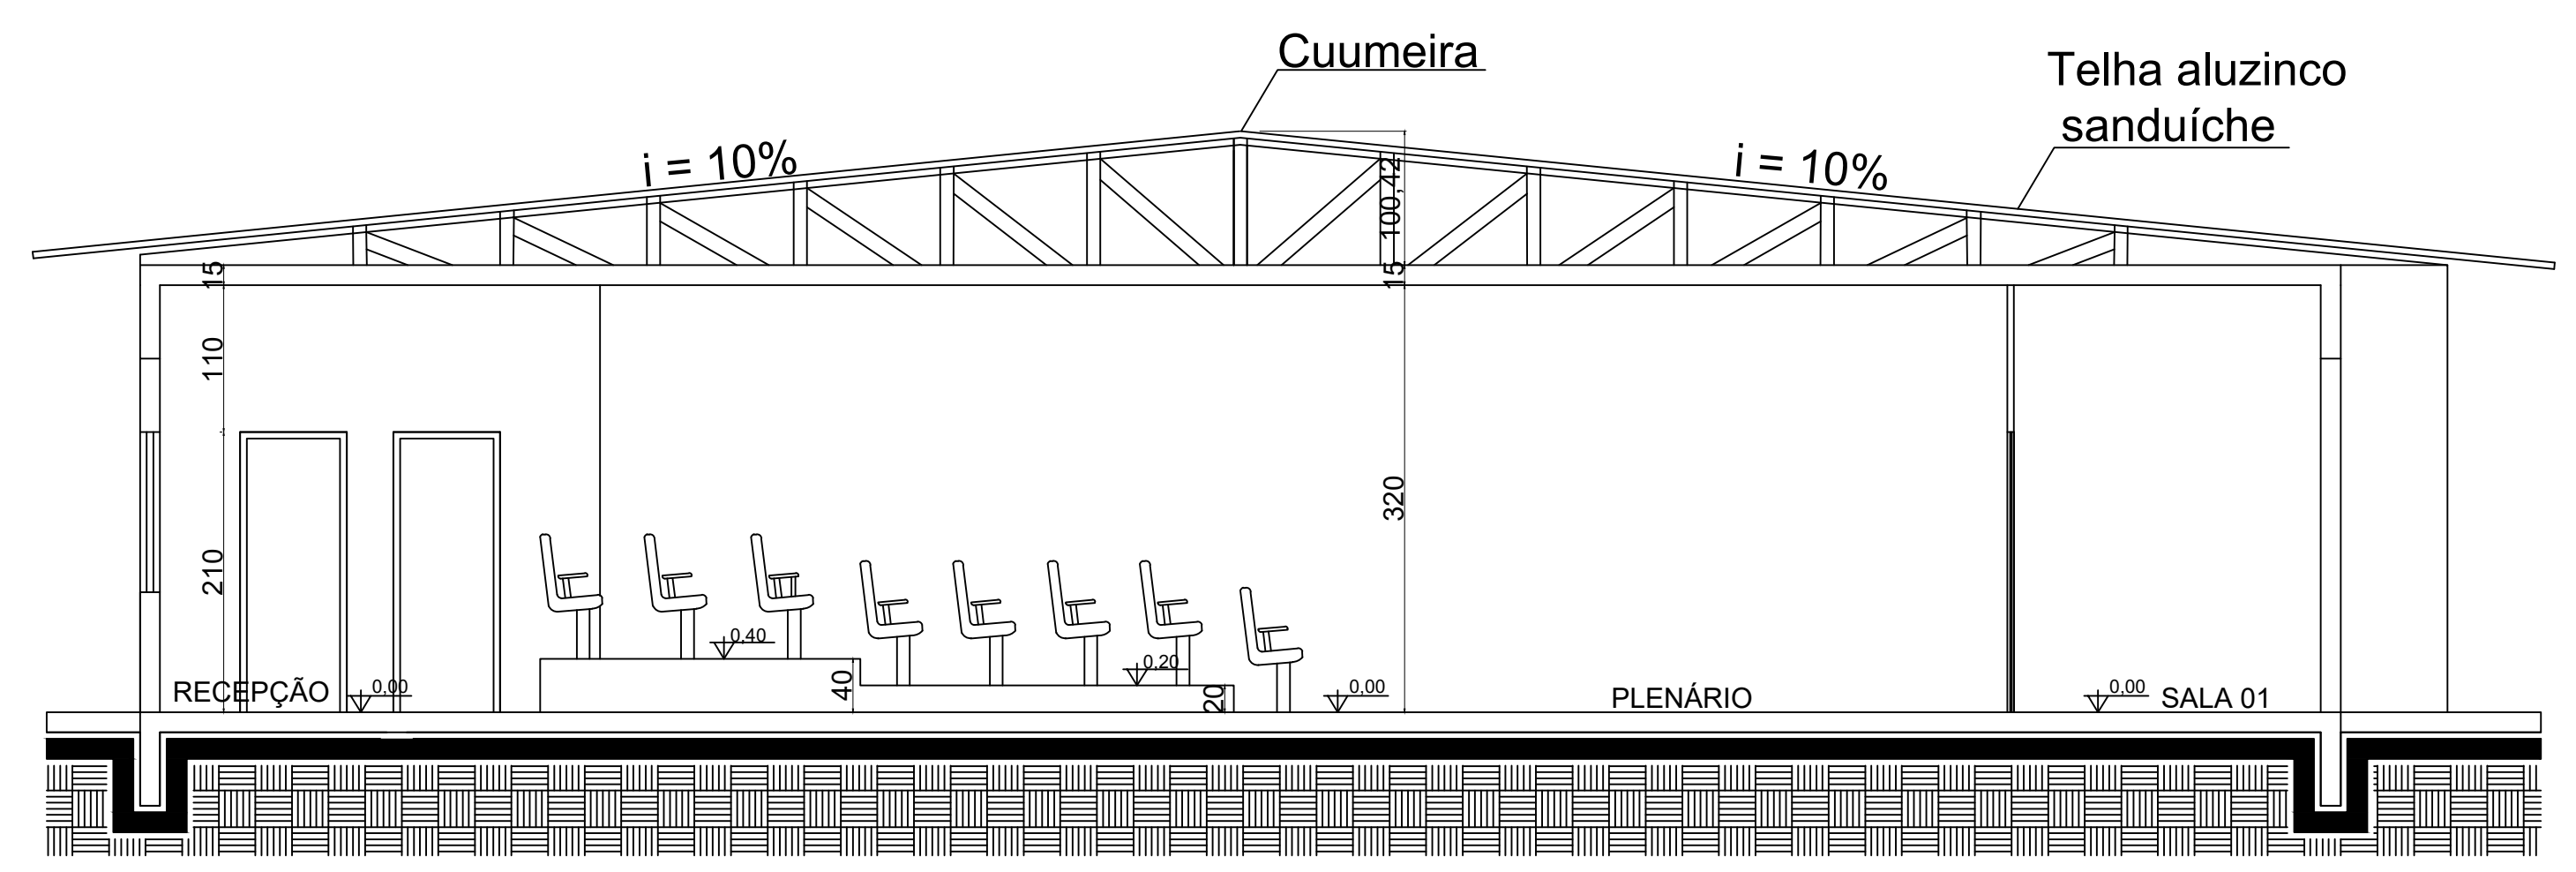

**EM CONSTRUFOR EIRELI**  
ME

RESERVAÇÃO: REFORMA CASA DA CULTURA - ÁGUAS FRIAS	ESCALA: INDICADA
ENDEREÇO DA OBRA: AV. Sete de Setembro, Quadra 38, lotes 1, 2 e 12, Águas Frias	DATA: maio/2018
CONTEÚDO: Planta baixa, cortes e vistas.	N.º DO PROJETO: ÁREA: 320,83 M²
PROJETADE: Eng. Civil Fabiana Grando CREA/SC 125595-6	DESENHISTA: Hérica Bordignon

02 / 04

ARQUIVO: 001