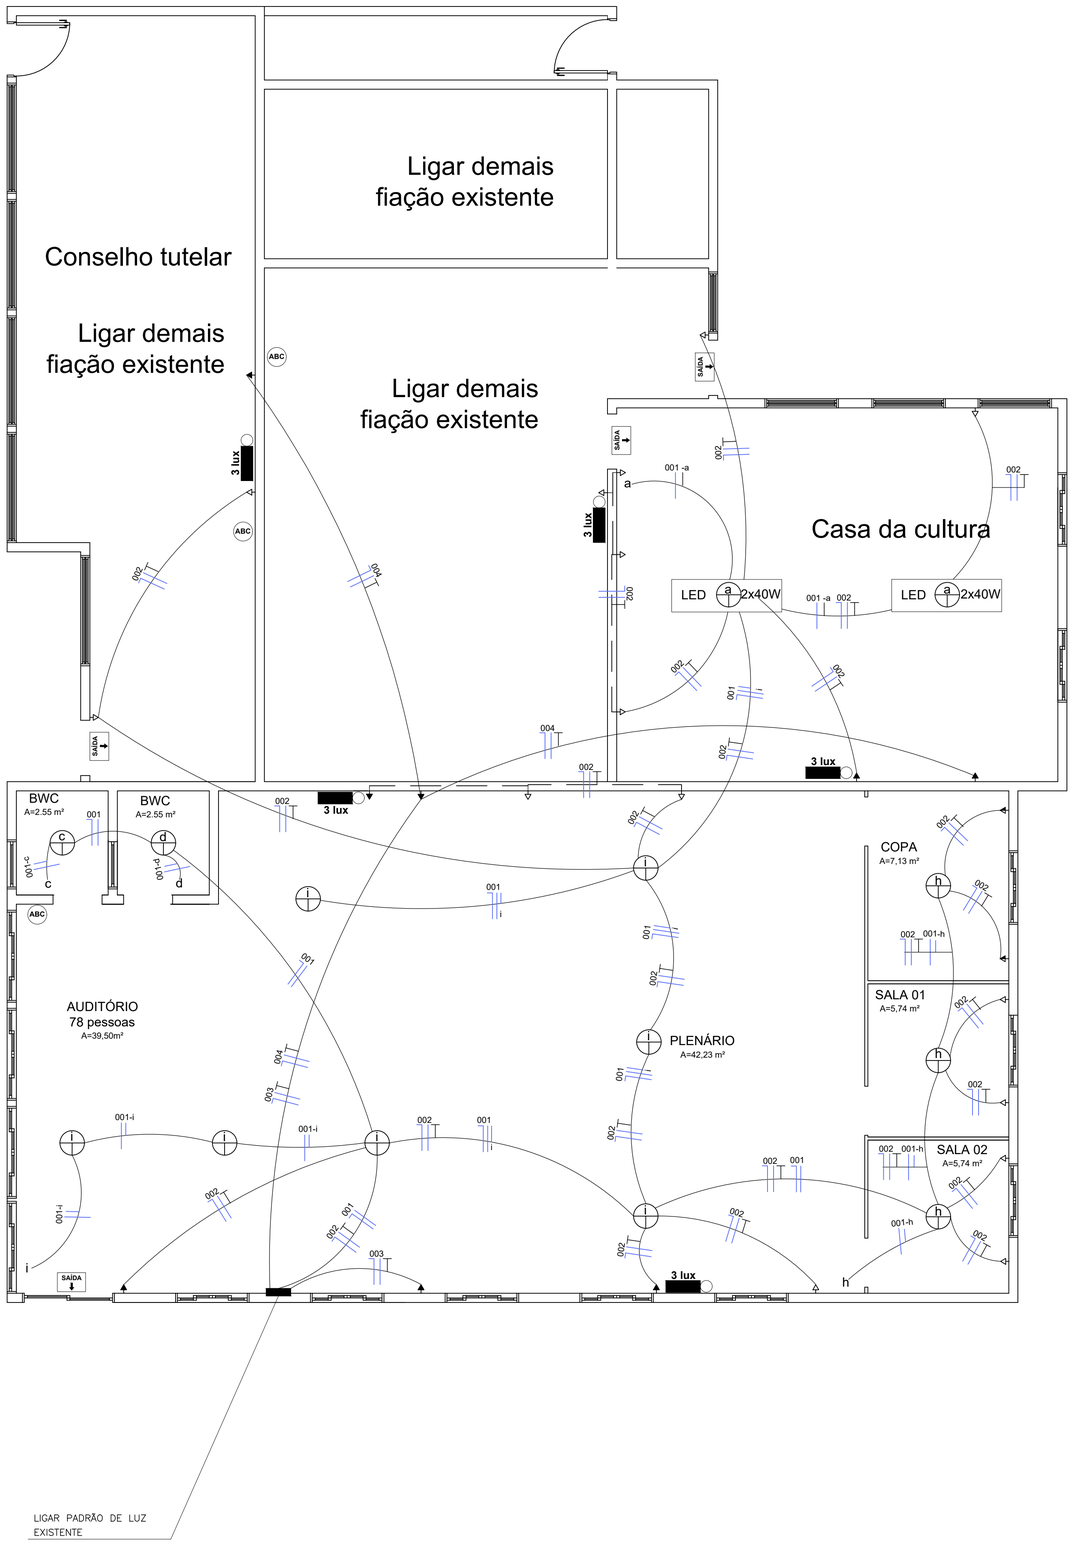

RESUMO - QUADRO DE CARGAS

CIRCUITO	LOCAL	LAMPADAS 100W	LAMPADAS 40W	TOMADAS 100W	TOMADAS 600W	POTENCIA (W)	FIAÇÃO MM2	DISJUN. A	FASE
001	Iluminação	12	4	--	--	1360	1,5	15	S
002	Tomadas	--	--	16	--	1600	2,5	20	S
003	Ar condicionado C. Vereadores	--	--	--	--	4000	4,0	25	S
004	Ar condicionado casa da cultura	--	--	--	--	4000	4,0	25	S
TOTAL PADRÃO							10.0	50	S

DIAGRAMA QD 01

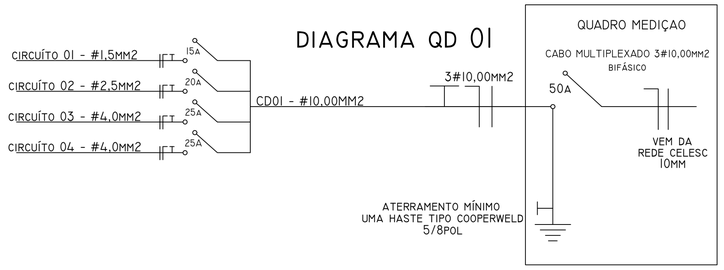

SIMBOLOGIA

1 100W	- INCANDESCENTE 100W OU EQUIVALENTE
	- INTERRUPTOR TRÊS COMANDOS
	- INTERRUPTOR UM COMANDO
	- INTERRUPTOR DOIS COMANDOS
	- INTERRUPTOR DOIS COMANDOS EM PARALELO
	- INTERRUPTOR EM PARALELO
	- TOMADAS 2P A 30CM DO PISO
	- TOMADAS 2P A 120CM DO PISO
	- TOMADAS 2P A 210CM DO PISO
	- TOMADAS DE USO ESPECÍFICO
	- TOMADAS TELEFÔNE
	- PONTO TV
	- ARANDELA 60W OU EQUIVALENTE
	- SPOT EMBUTIDO 60W OU EQUIVALENTE
	- CAIXA DE DISTRIBUIÇÃO
	- RETORNOS: PARALELO (1 LAMP.), DUPLO (2 LAMP.) E RETORNO DE CAMPAINHA
QD	- QUADRO DE DISTRIBUIÇÃO

EM CONSTRUFOR EIRELI ME

DESCRIÇÃO: REFORMA CASA DA CULTURA - ÁGUAS FRIAS	ESCALA: INDICADA
ENDEREÇO DA OBRA: AV. Sete de Setembro, Quadra 38, lotes 1, 2 e 12, Águas Frias	DATA: maio/2018
CONTEÚDO: Projeto elétrico	N. DO PROJETO: / ÁREA: 320,83 M²
Eng. Civil Fabiana Grando CREA/SC 125595-6 / Município de Águas Frias	PRANCHA: 04 /04 / DESENHISTA: Hérica Bordignon / ARQUIVO: 001