


01 PLANTA BAIXA TECNICA
Esc: 1/75

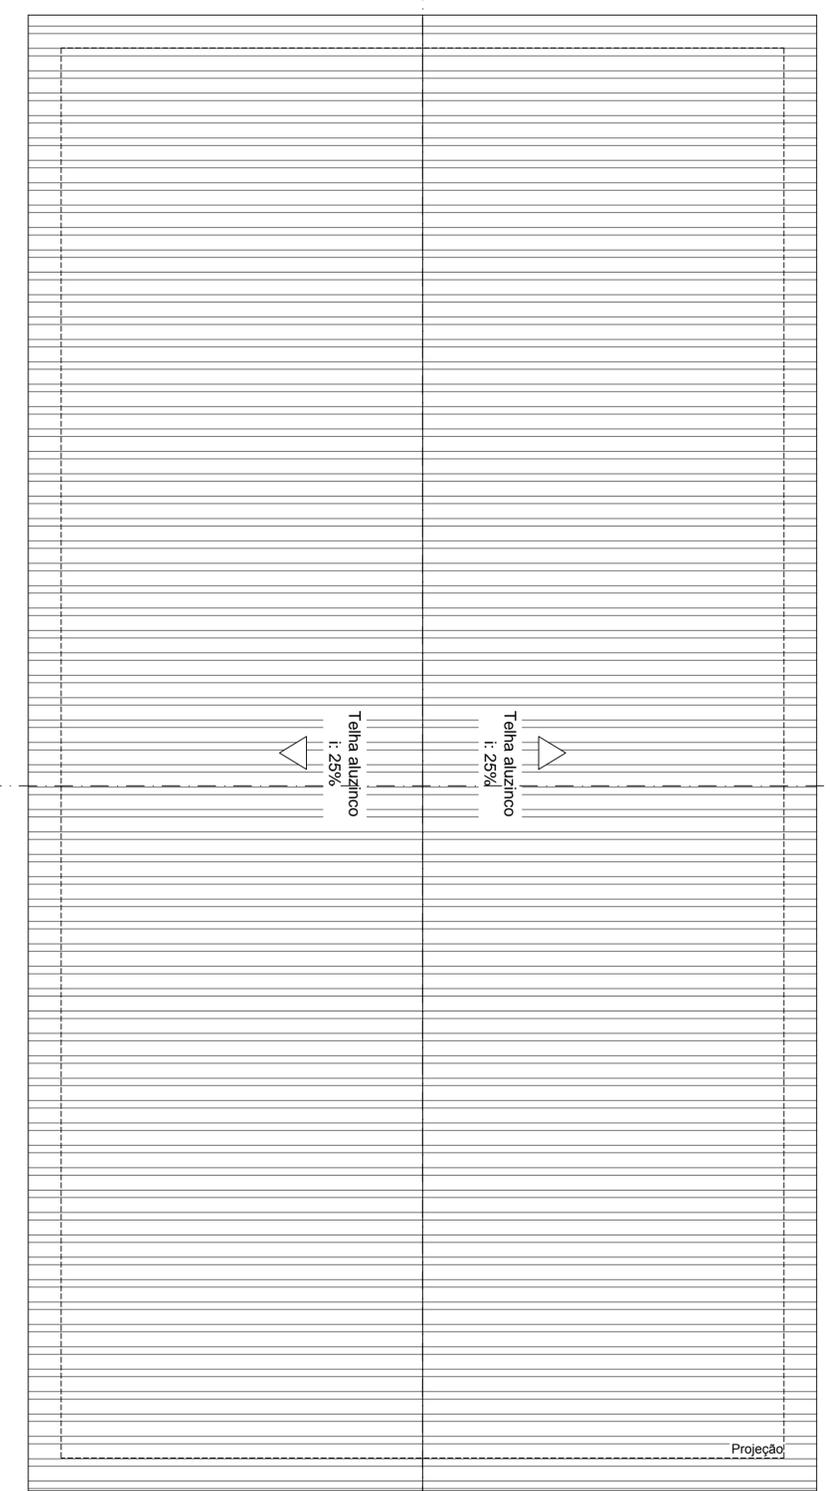

02 COBERTURA
Esc: 1/75

TABELA DE ESQUADRIAS

COD	TIPO	LARGURA	ALTURA	PARAPEITO	MATERIAL	QTD	ÁREA (m²)
J1	Janela máximo-ar	80,0000	60,0000	150	Vidro Temperado	2	0,48
P1	Porta de abrir	90	210	-	Madeira	2	1,89
P2	Porta de elevação	400	400	-	Metal	2	16

EM CONSTRUFOR EIRELI
ME

DESCRIÇÃO: REFORMA DE BARRAÇÃO INDUSTRIAL - ÁGUAS FRIAS	ESCALA: INDICADA
ENDEREÇO DA OBRA: SC 159 - ÁGUAS FRIAS	DATA: Maio/2019
CONTEÚDO: Planta baixa tecnica e planta de cobertura	N. DO PROJETO: ÁREA: 462,00m²
Eng. Civil Fabiana Grando CREA/SC 125595-6	Município de Águas Frias DESENHISTA: Murilo Cassol Daga ARQUIVO: 001

01
/04