




03 CORTE AA
Esc: 1/75

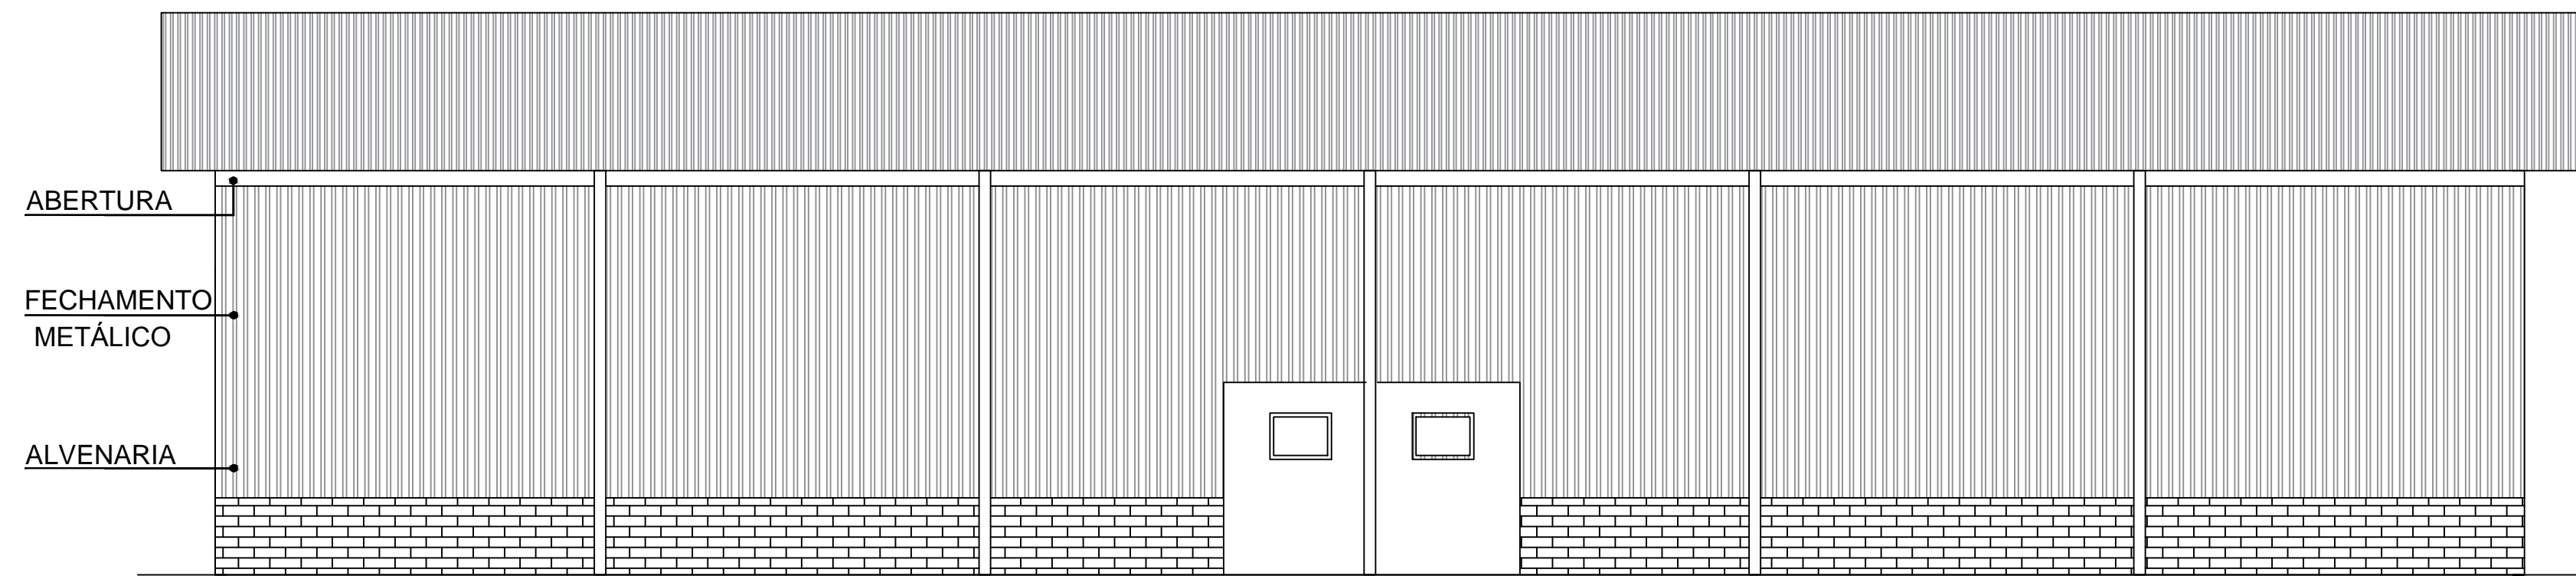

04 ELEVÇÃO LATERAL
Esc: 1/75

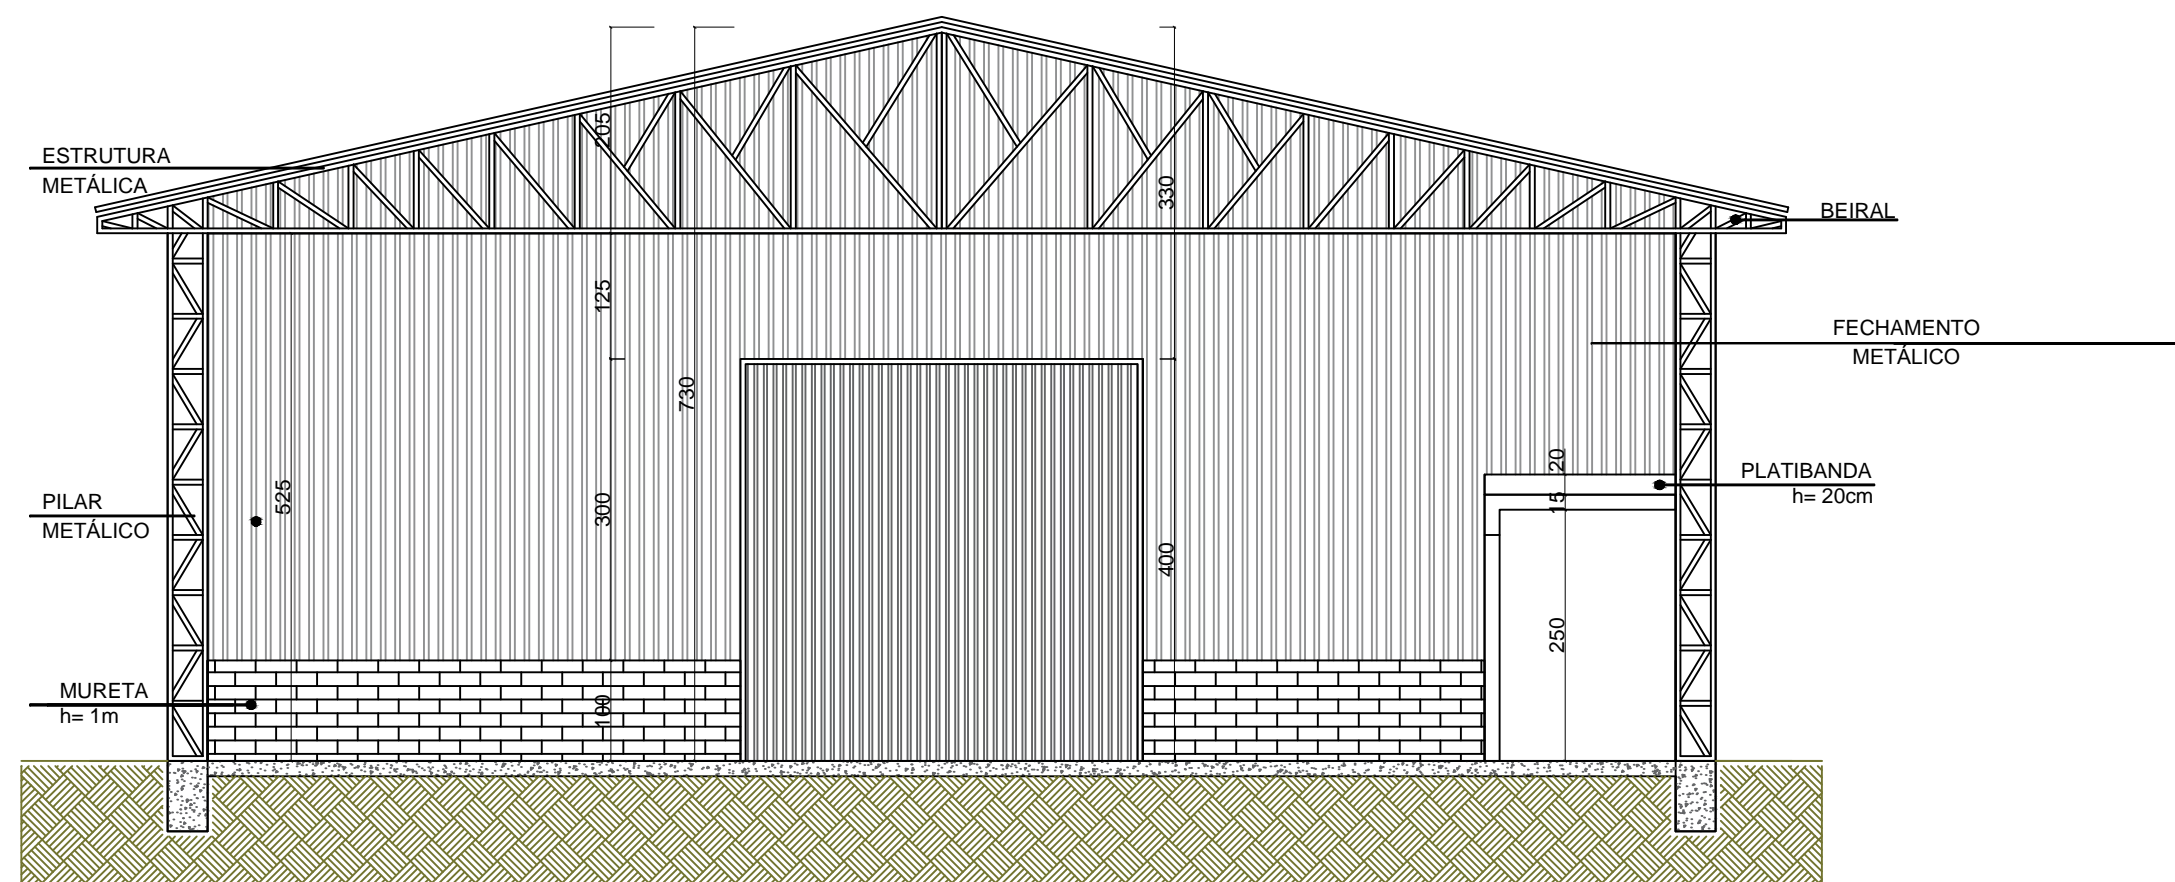

05 CORTE BB
Esc: 1/75

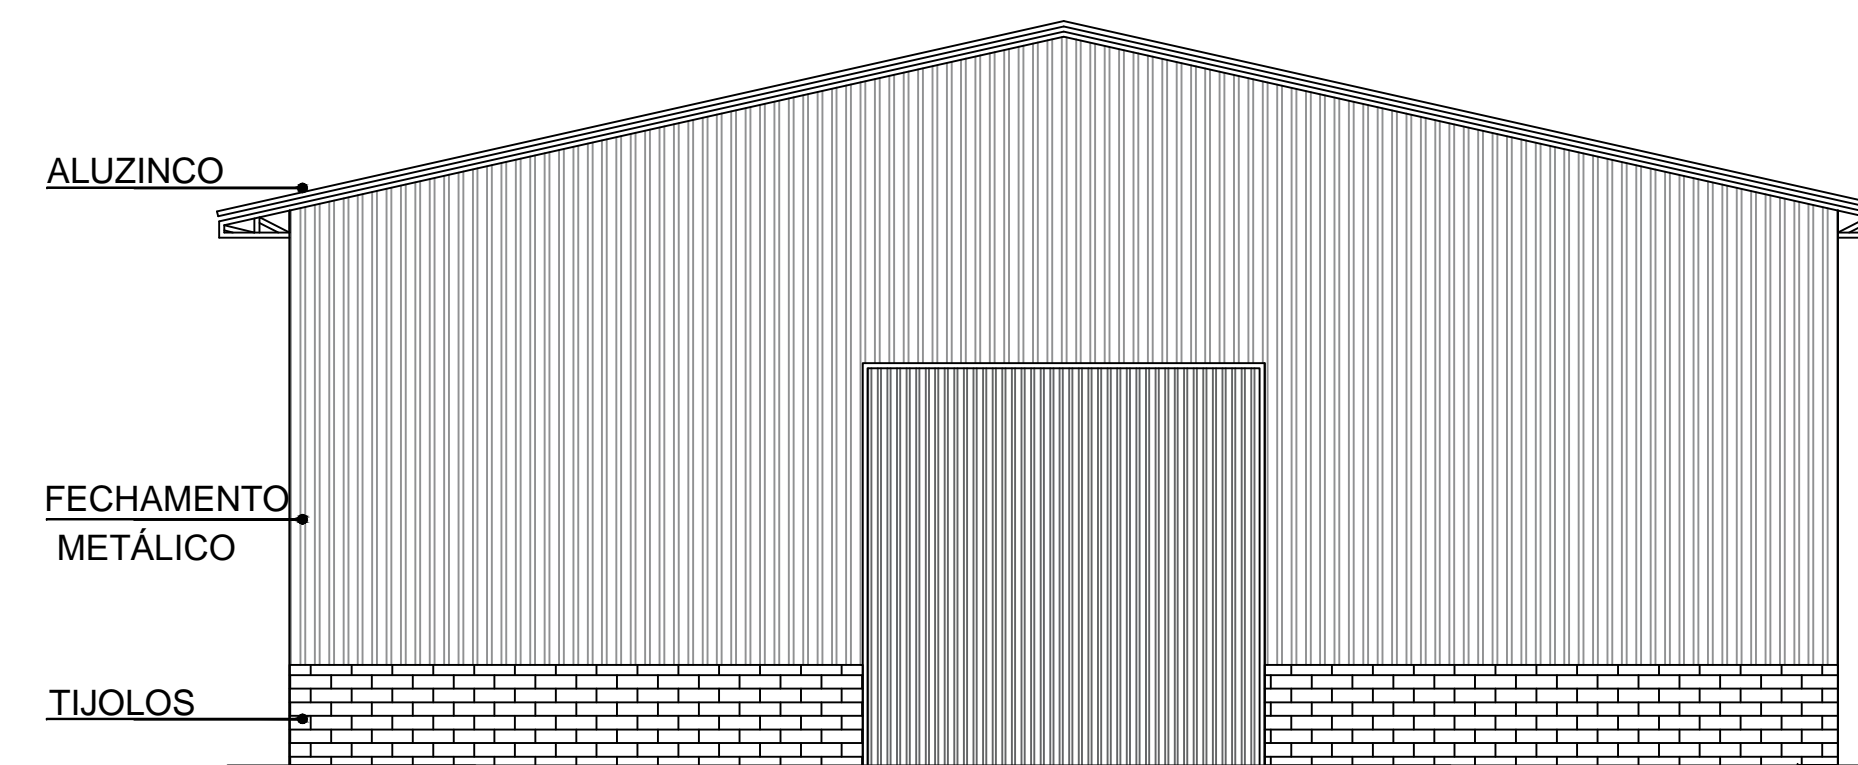

06 ELEVÇÃO FRONTAL
Esc: 1/75

EM CONSTRUFOR EIRELI
ME

DESCRIÇÃO: REFORMA DE BARRAÇÃO INDUSTRIAL - ÁGUAS FRIAS	ESCALA: INDICADA
ENDEREÇO DA OBRA: SC 159 - ÁGUAS FRIAS	DATA: Maio/2019
CONTEÚDO: Cortes e Elevações	ÁREA: 462,00m ²
PRANCHA: 02 /04	DESENHISTA: Murilo Cassol Daga
Eng. Civil Fabiana Grando CREA/SC 125595-6	Município de Águas Frias ARQUIVO: 001