





1 LOCALIZAÇÃO
Escala: 1/5000

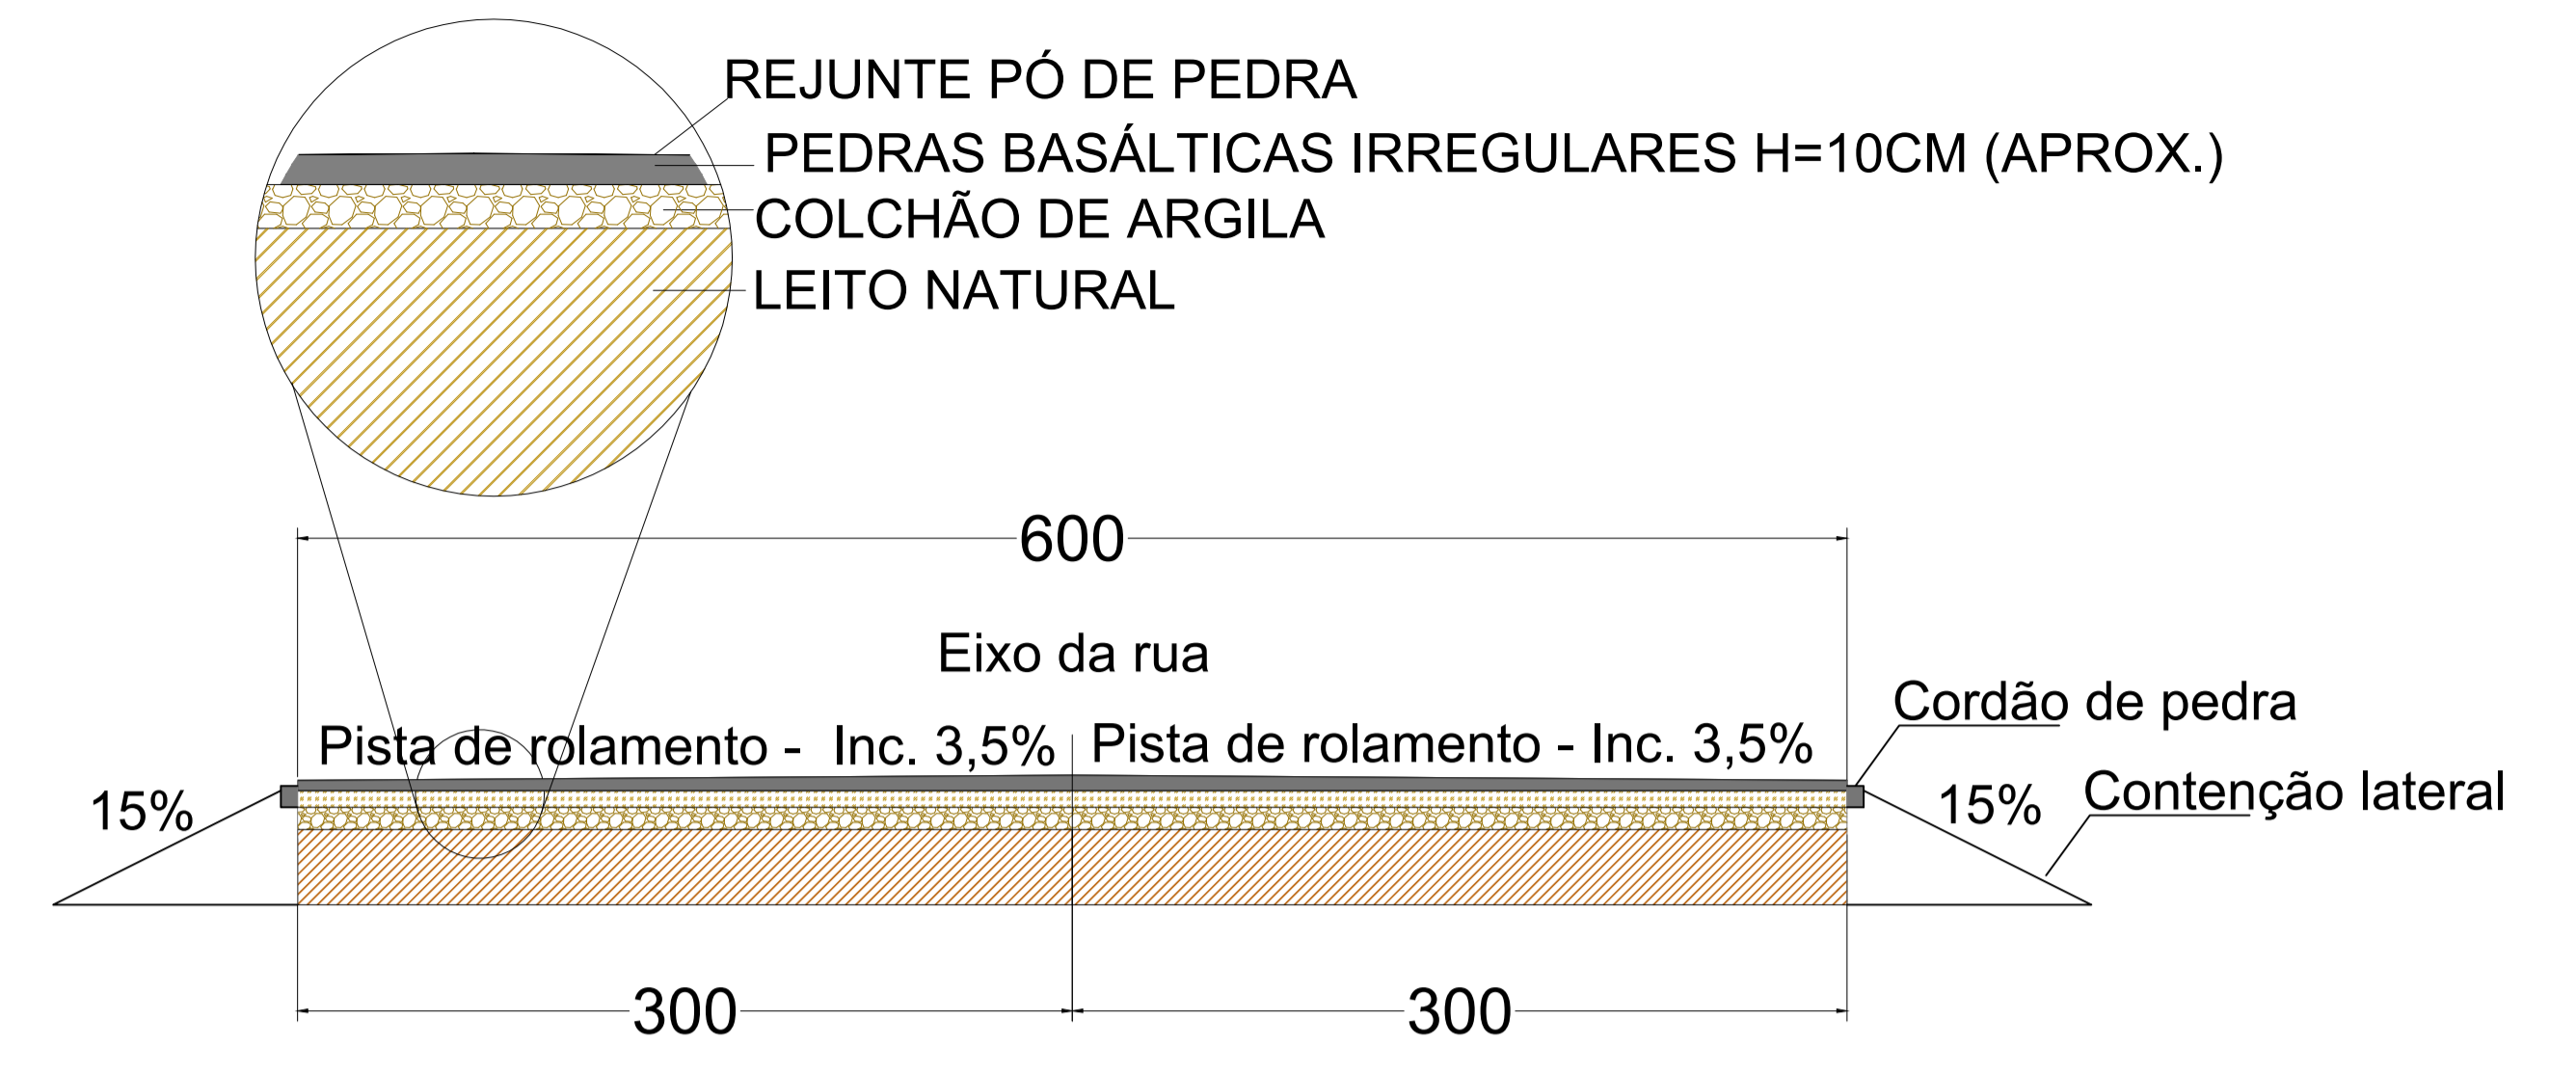

2 CORTE TRANSVERSAL
Escala: 1/30

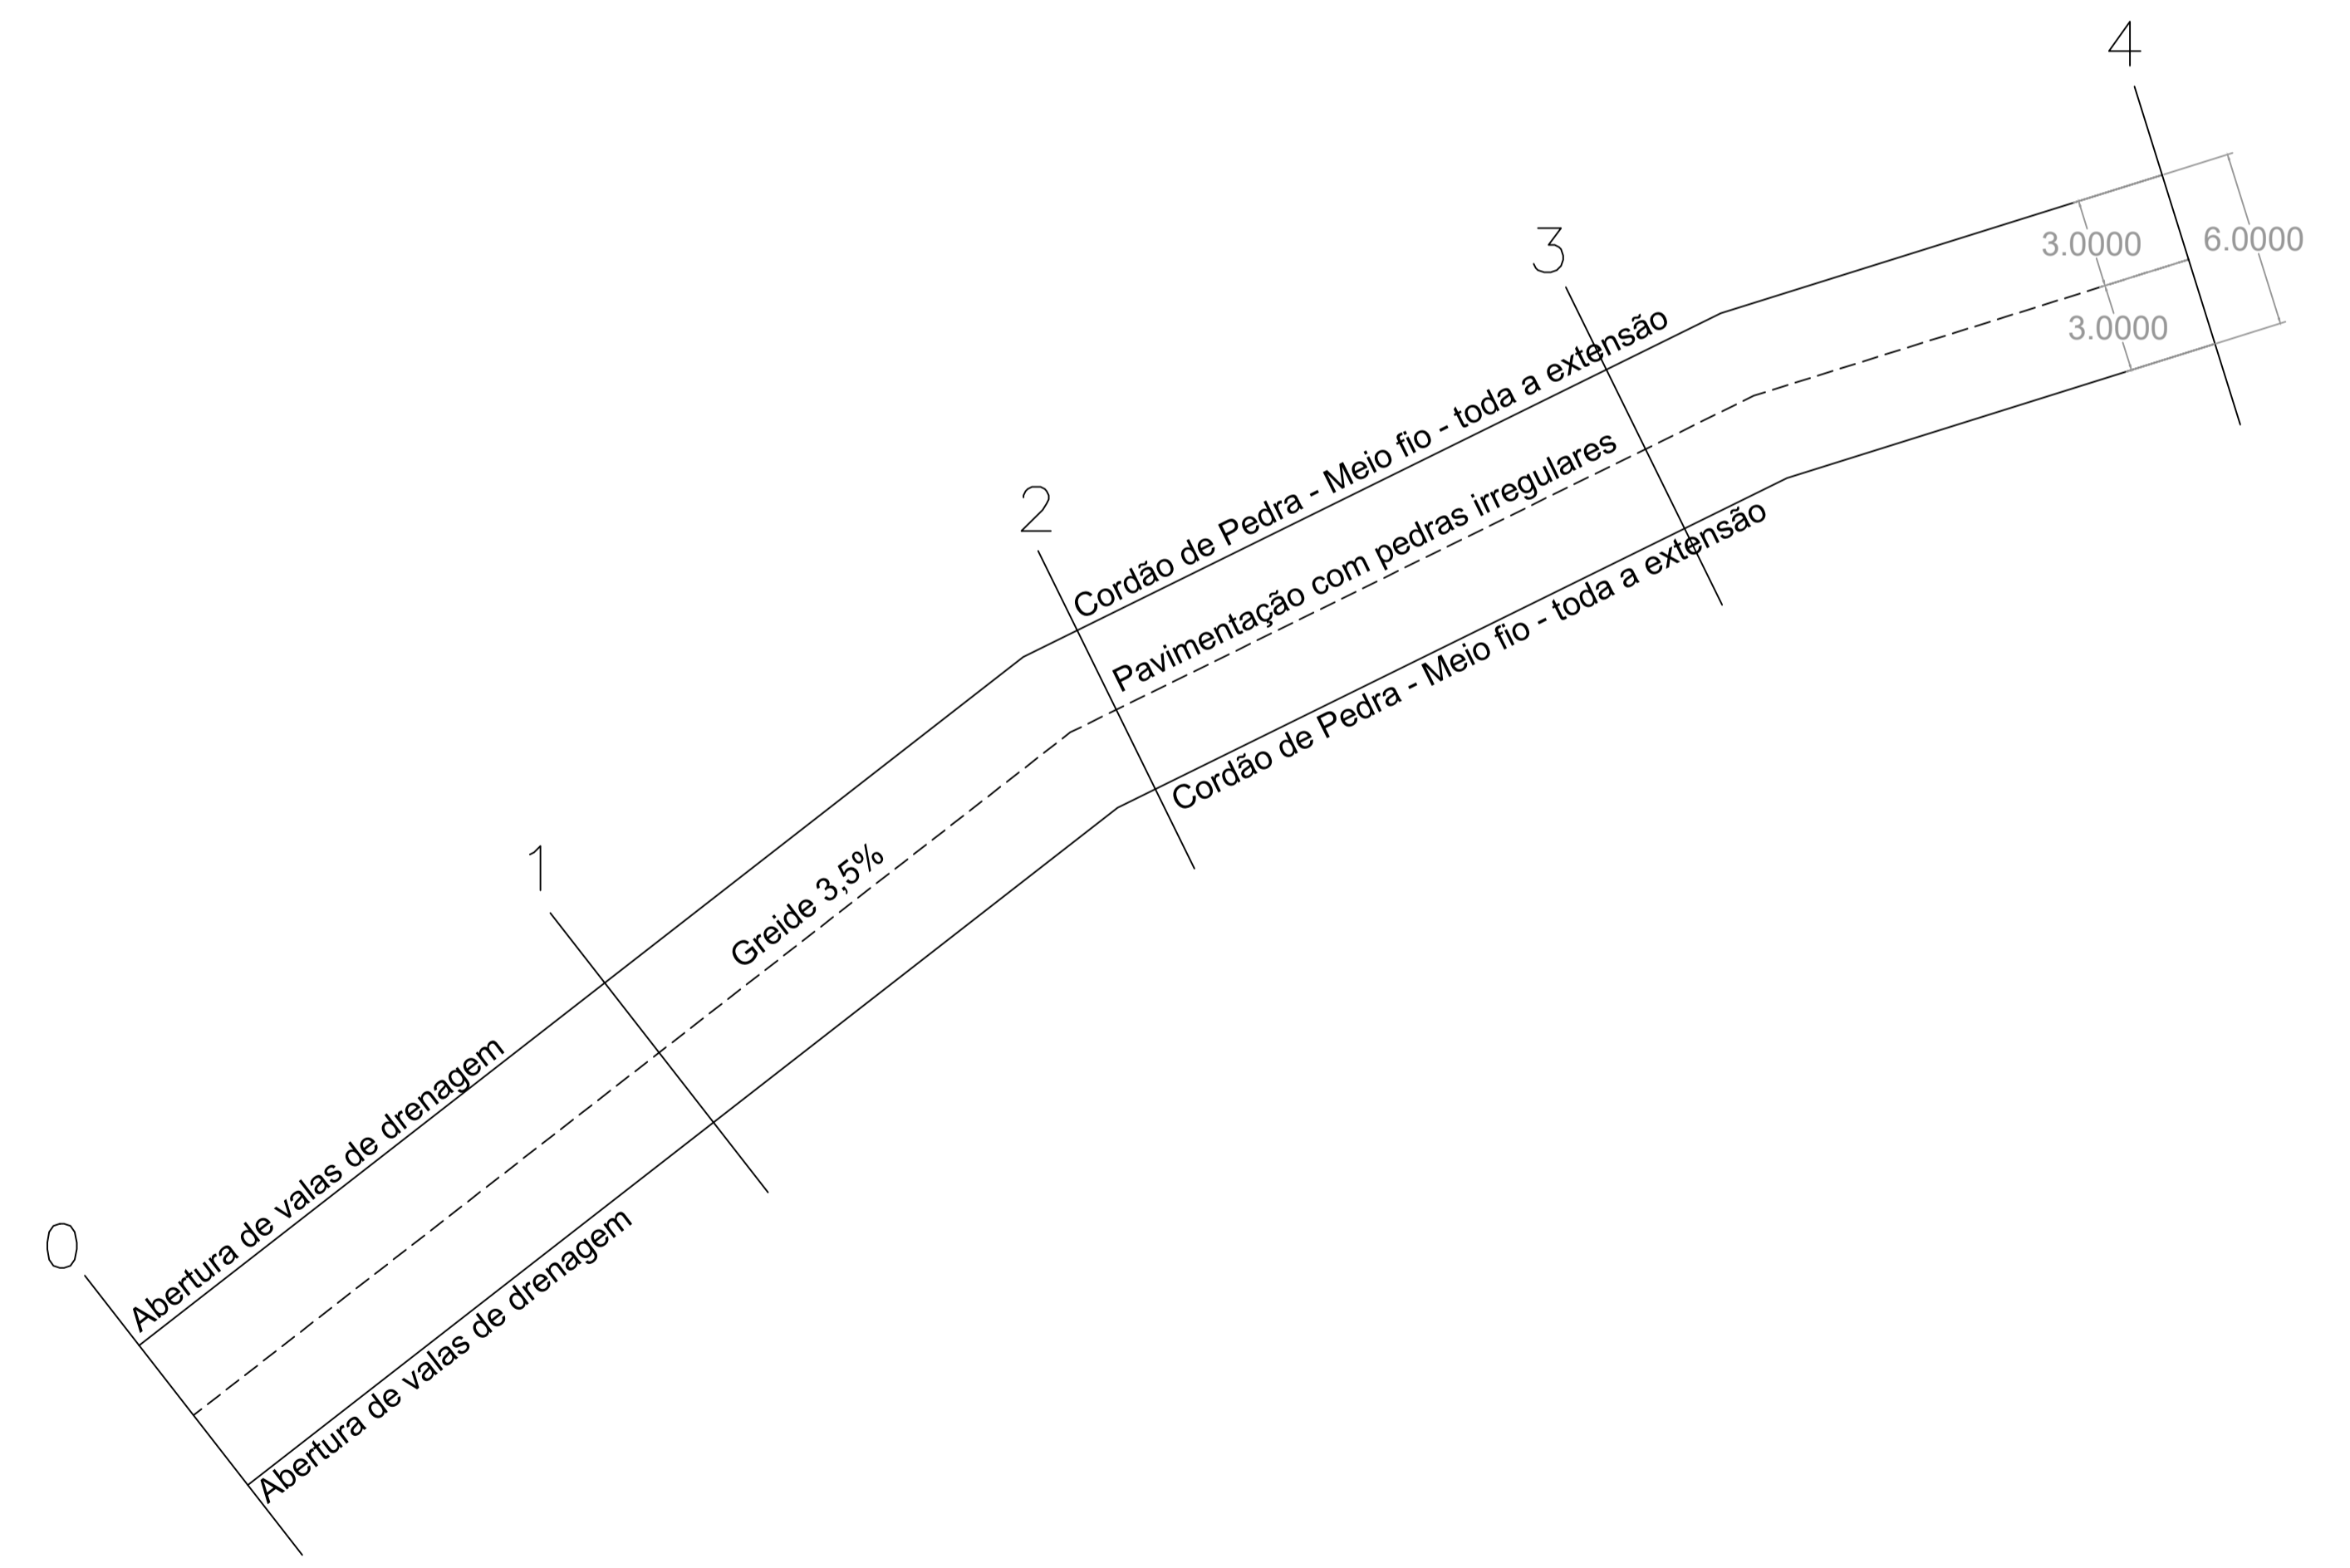

3 DETALHE PAVIMENTAÇÃO
Escala: 1/200

PREFEITURA MUNICIPAL DE ÁGUAS FRIAS		
DESCRIÇÃO:	PAVIMENTAÇÃO COM PEDRAS IRREGULARES	ESCALA: INDICADA
ENDEREÇO DA OBRA:	EMAF 208 - ACESSO A LINHA SÃO JOÃO	DATA: OUT/2019
RESPONSÁVEL:	Eng. Fabiana Grandó CREA/SC 125895-6	Município de Águas Frias
		FRANCA: 01/03