


3 ESTACAS A CADA 10M
Extensão Total: 100,00 m na comunidade
100,00m na vila

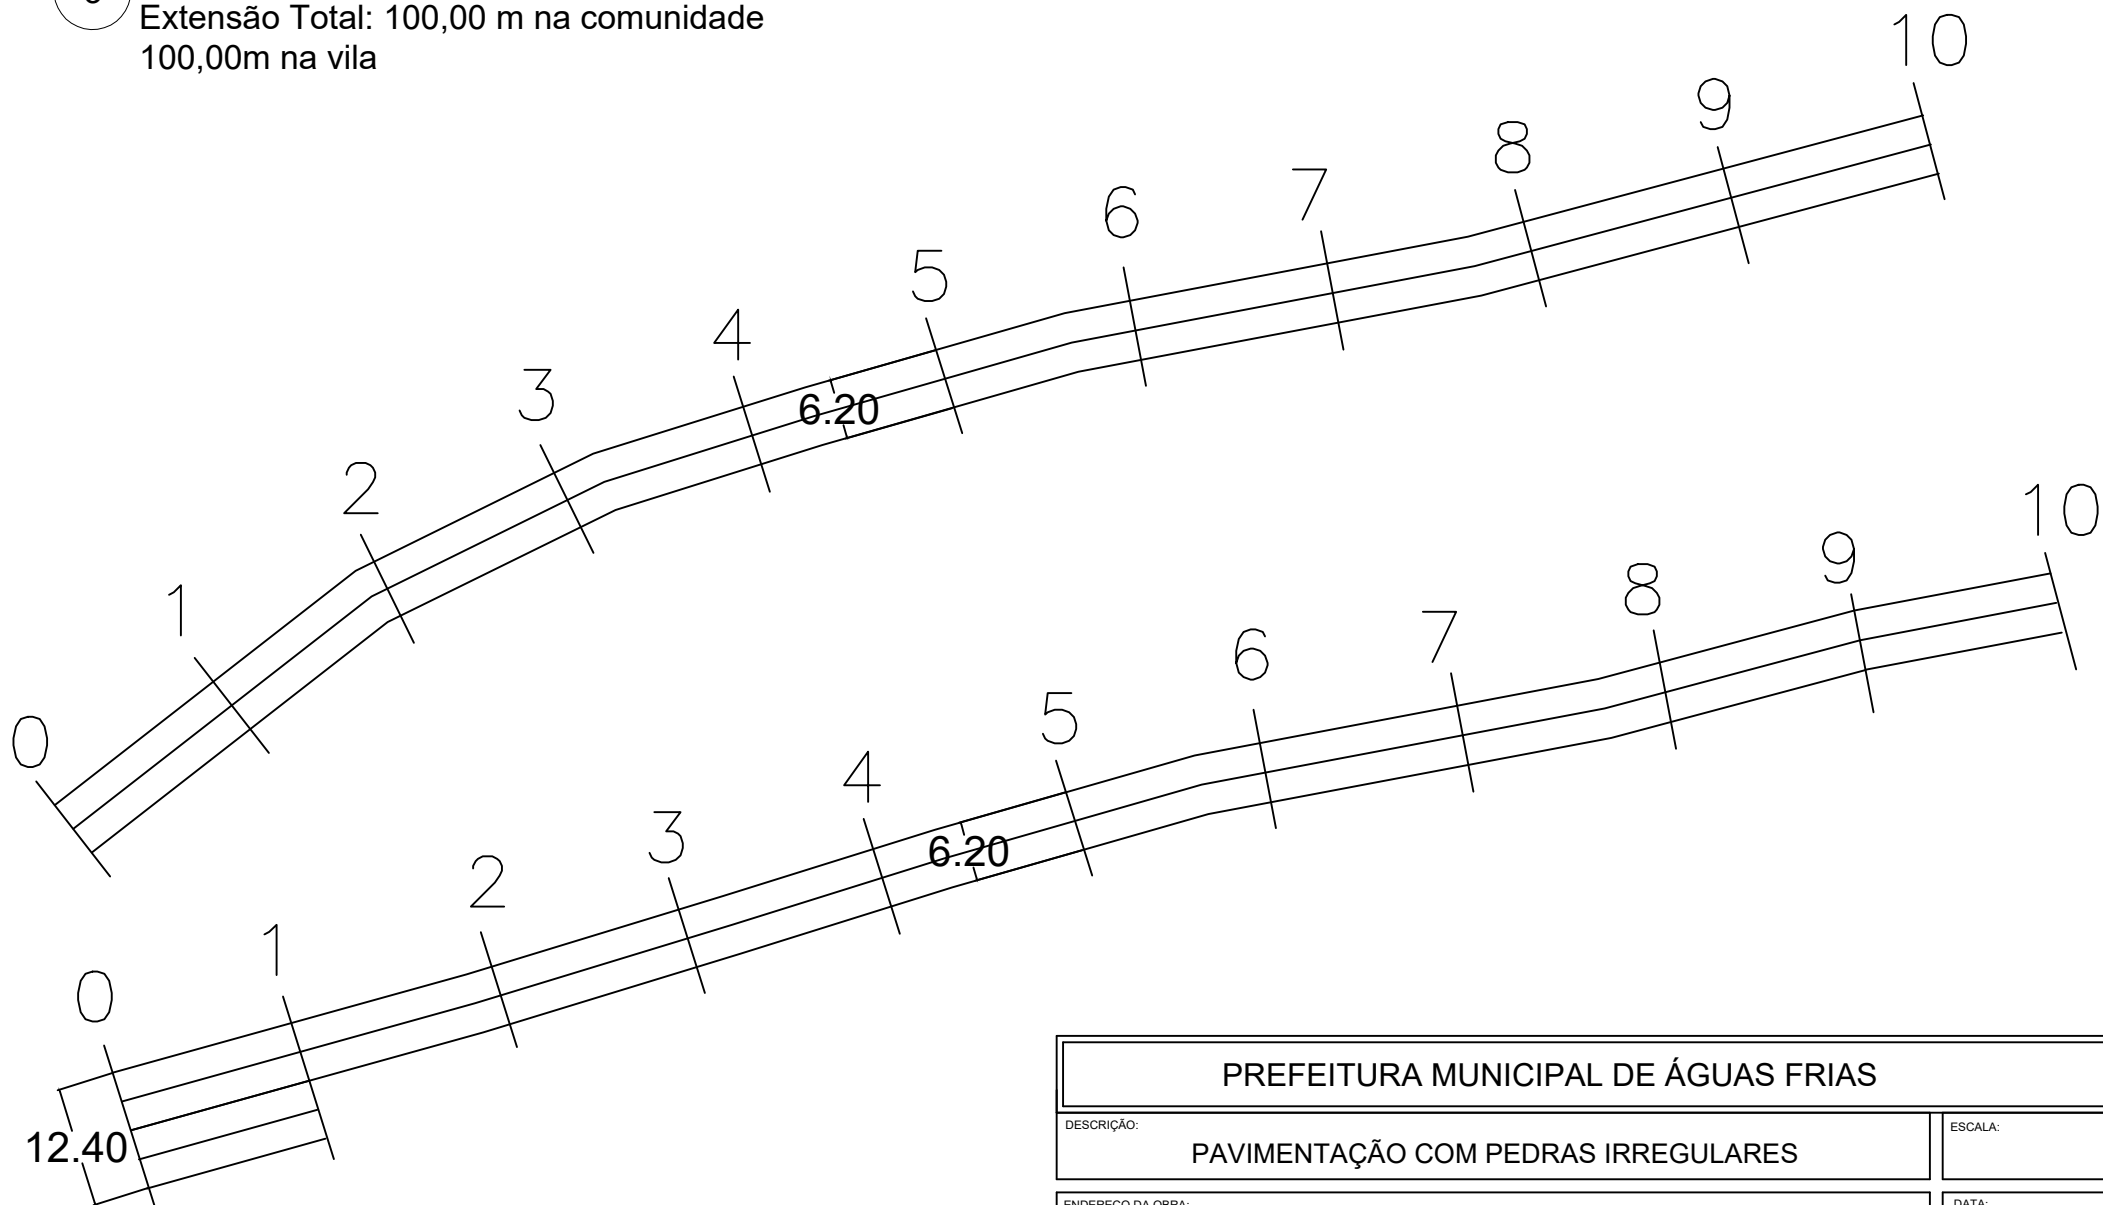

PREFEITURA MUNICIPAL DE ÁGUAS FRIAS

DESCRIÇÃO:

PAVIMENTAÇÃO COM PEDRAS IRREGULARES

ESCALA:

ENDEREÇO DA OBRA:

EMAF 214 - LINHA LAGEADO FELÍCIO

DATA:

ABRIL/2020

RESPONSÁVEL:

Eng. Fabiana Grando
CREA/SC 125595-6

Município de Águas Frias

PRANCHA:

03/04