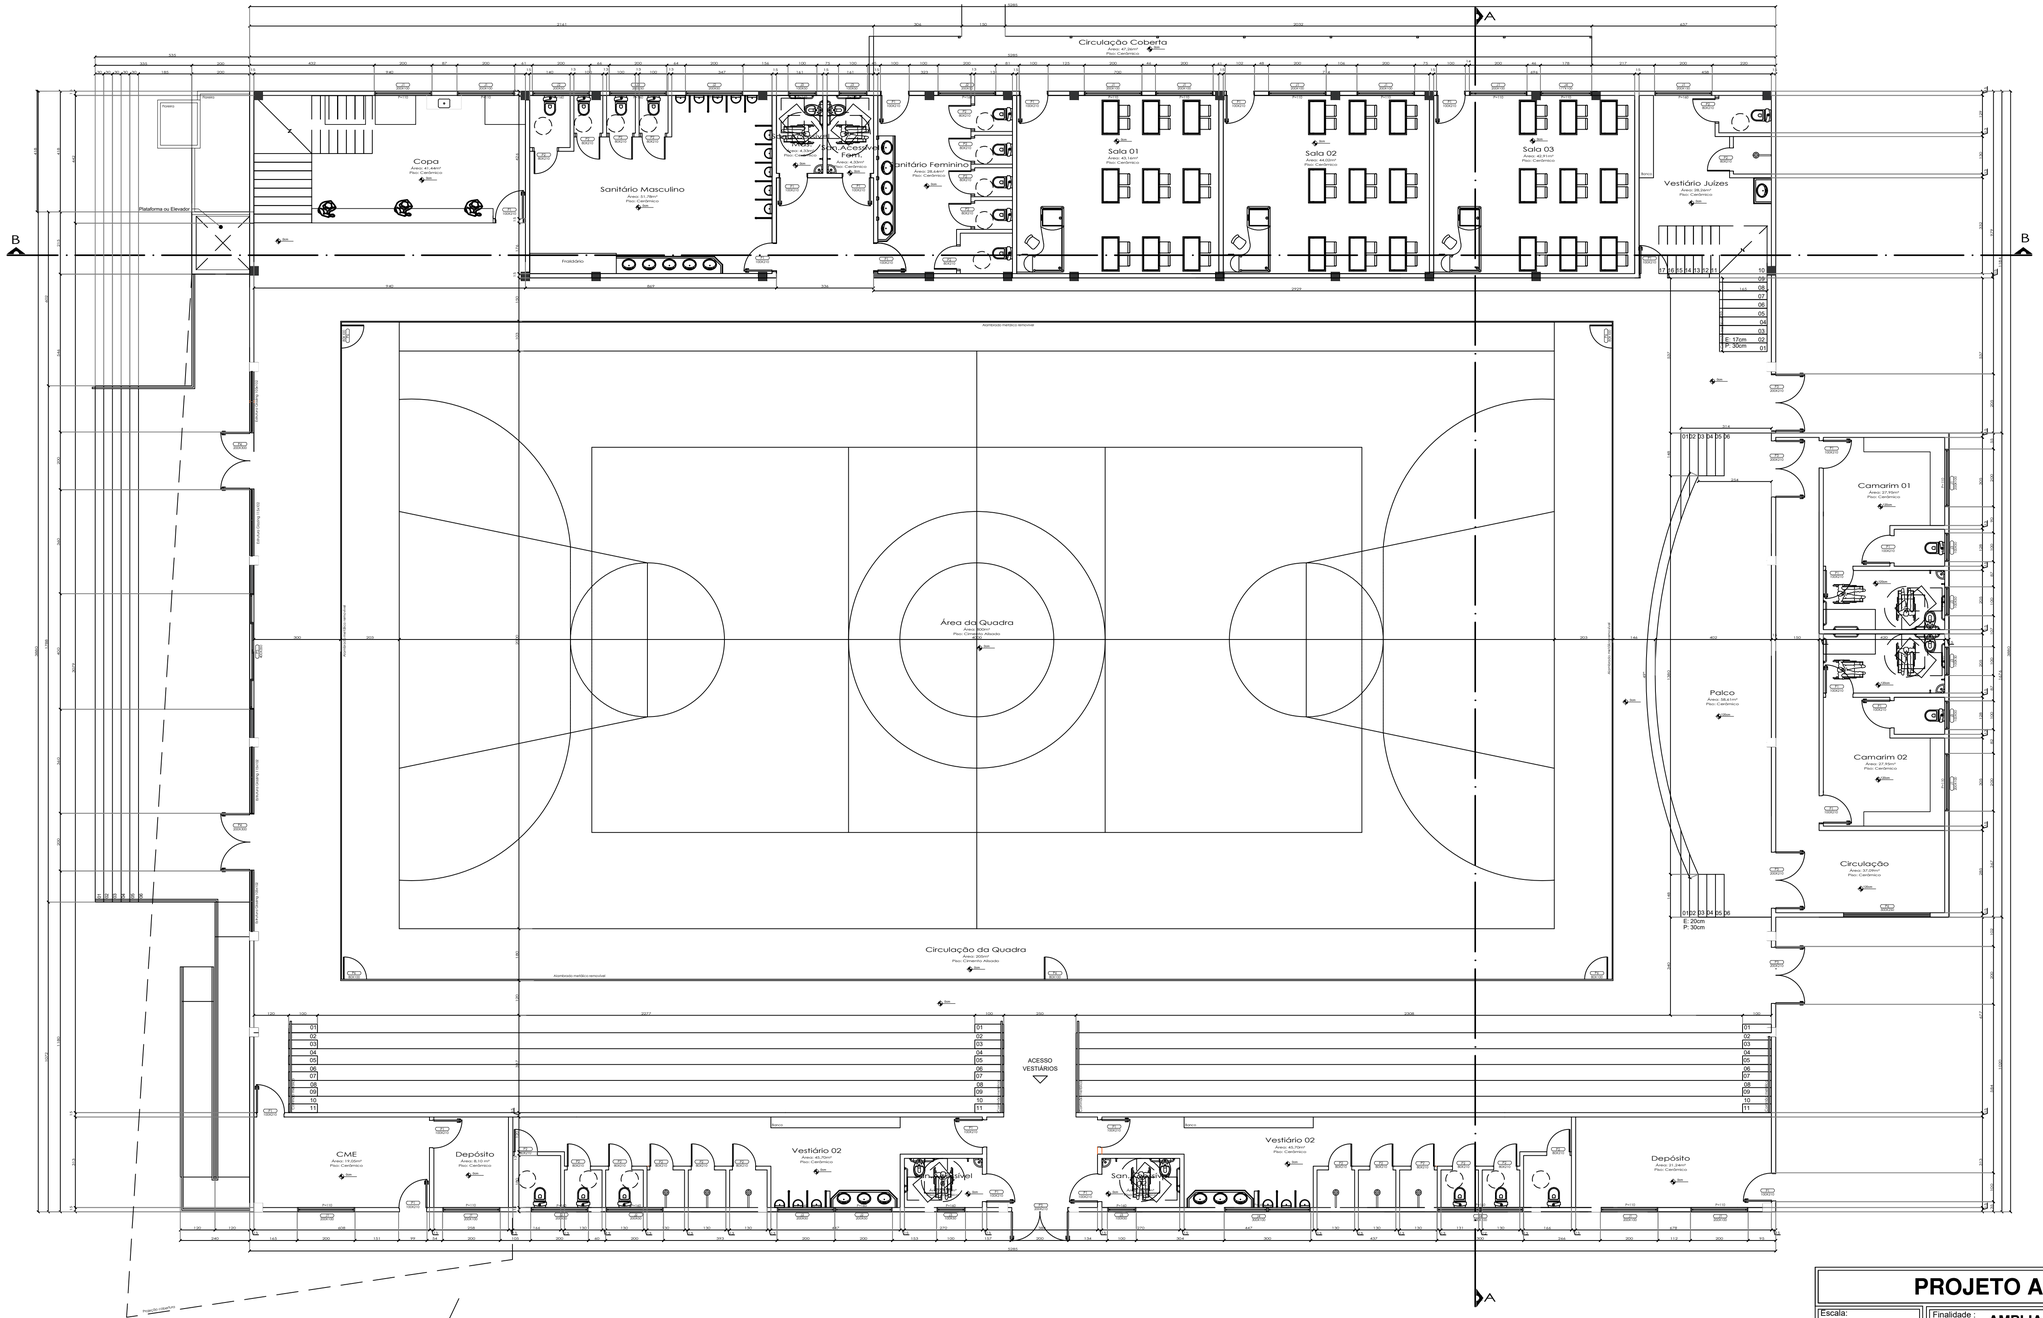

Planta Baixa Térreo
Área do pavimento: 2.050,6m²
Área Total: 2.392,35m²
ESC.: 1/100

PROJETO ARQUITETÔNICO

Escala: Indicada	Finalidade : **AMPLIAÇÃO/REFORMA** Endereço: Rua Lodovino Palombit Lote 04, centro, Águas Frias-SC.	PRANCHA: **01/04**
Data: ABRIL/2022	Proprietário: Município de Águas Frias	
Desenho: Cristiely Zuchinali		

ARQUITETÔNICO - Planta Baixa Térreo

Responsável Técnico Projeto:

Cristiely Zuchinali
Arquiteta e Urbanista
CAU-SC: A184808-9