

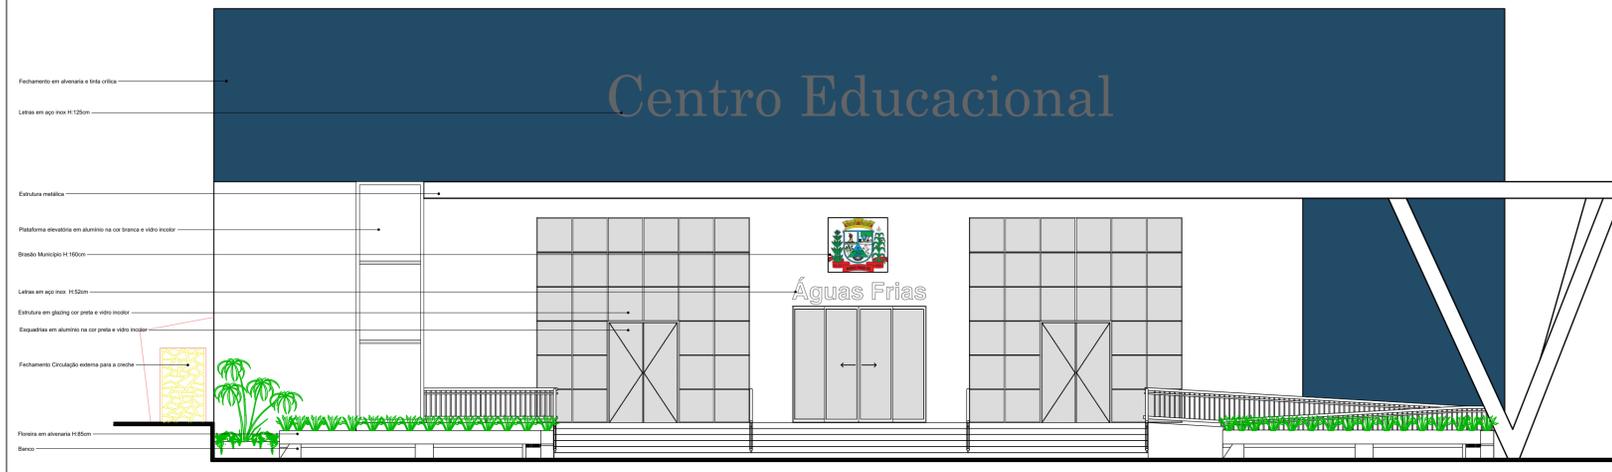


CORTE B-B
Esc: 1/100

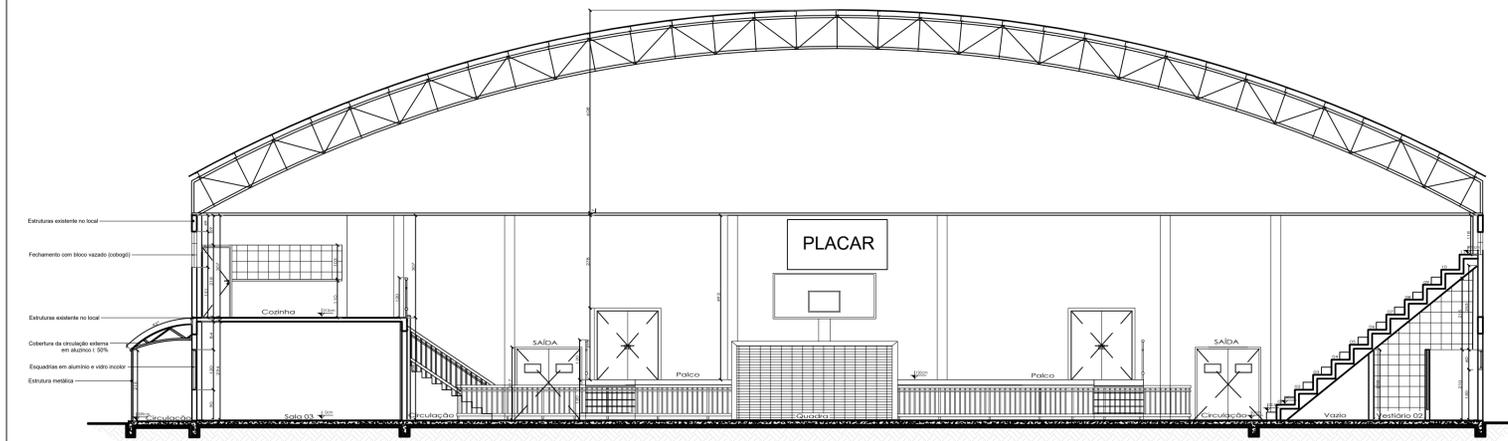

FACHADA FRONTAL
Esc: 1/50

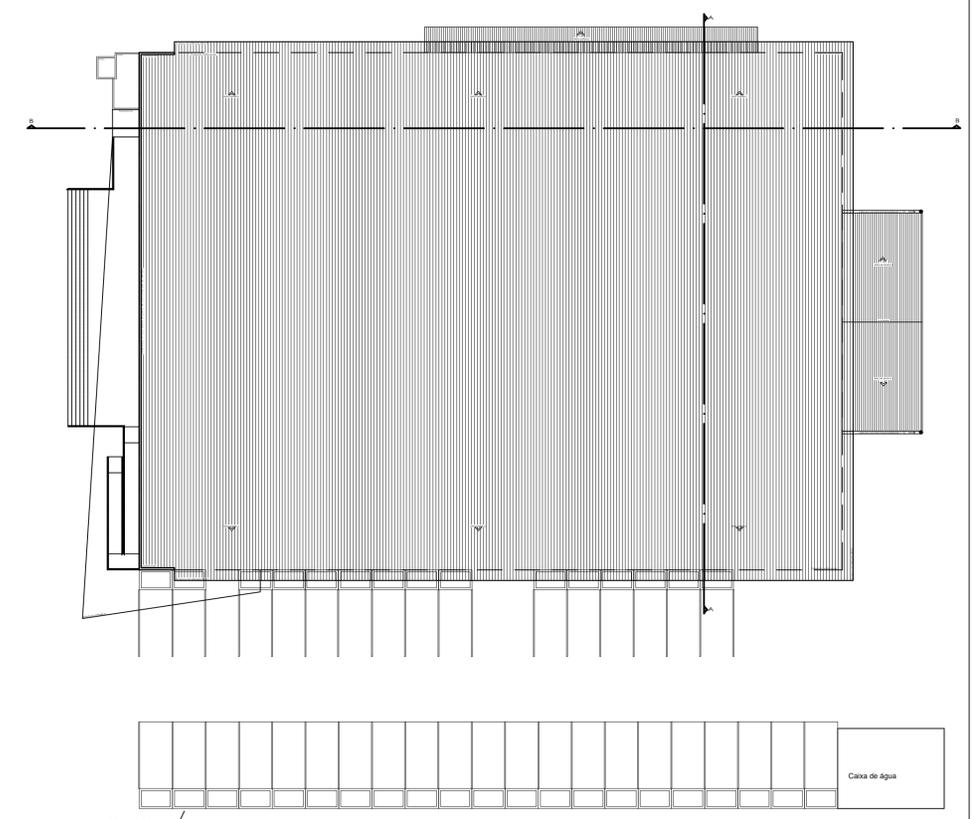

CORTE A-A
Esc: 1/100

PROJETO ARQUITETÔNICO		
<p>Escala: Indicada</p>	<p>Finalidade: AMPLIAÇÃO/REFORMA Endereço: Rua Lodovino Palombit Lote 04, centro, Águas Frias-SC.</p>	<p>PRANCHA: 03/04</p>
<p>Data: ABRIL/2022</p>	<p>Proprietário: Município de Águas Frias</p>	
<p>Desenho: Cristiely Zuchinali</p>	<p>ARQUITETÔNICO - Corte AA, -Corte BB, -Fachada Frontal, - Cobertura</p>	
<p>Responsável Técnico Projeto: Cristiely Zuchinali Arquiteta e Urbanista CAU-SC: A194898-9</p>		