



FACHADA LATERAL DIREITA
Esc: 1/50

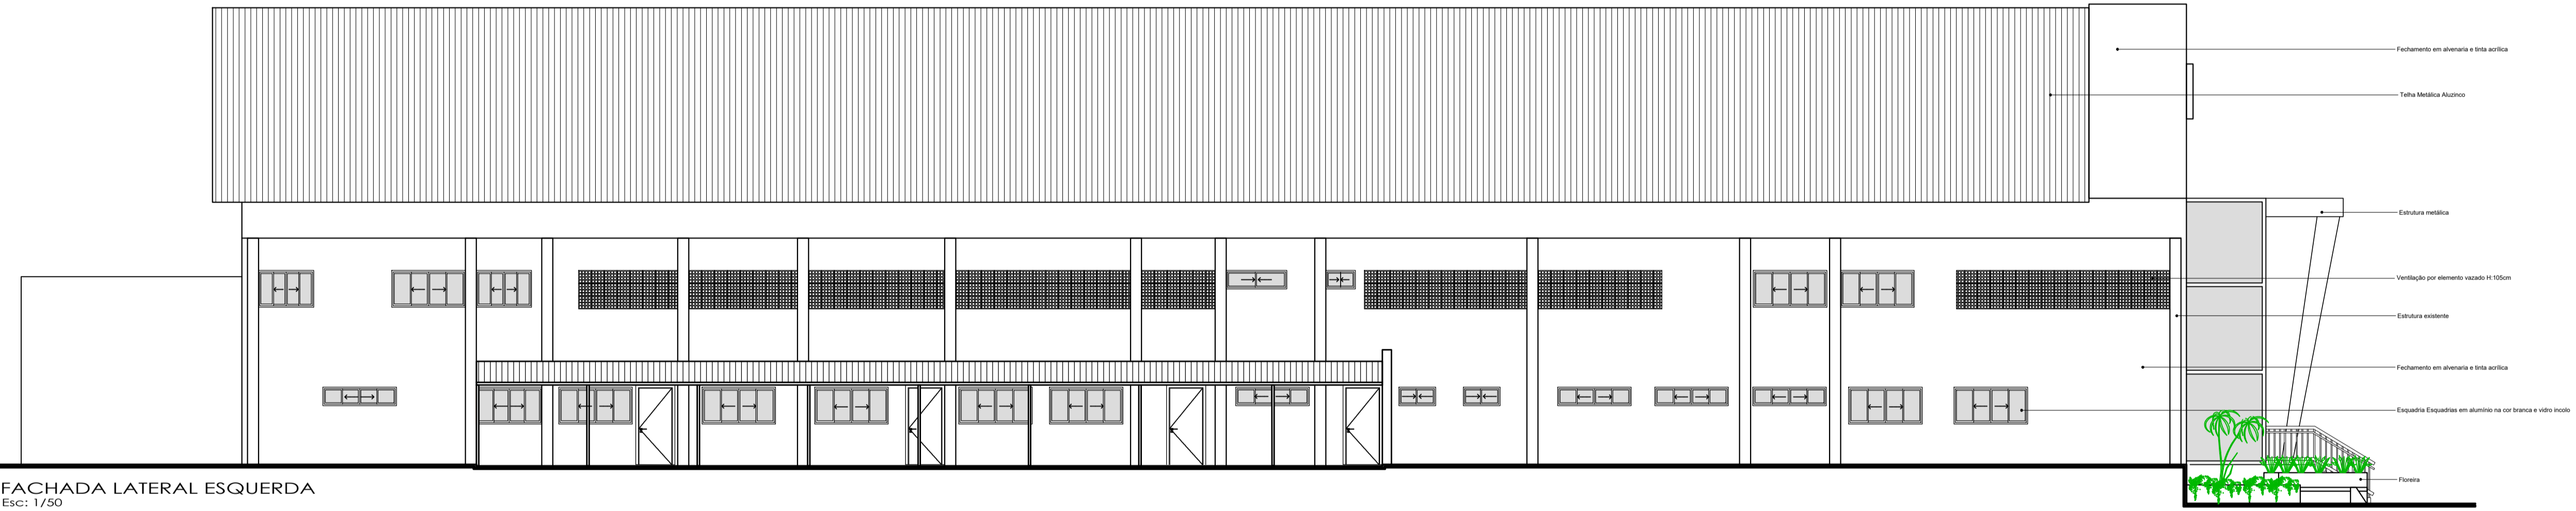

FACHADA LATERAL ESQUERDA
Esc: 1/50

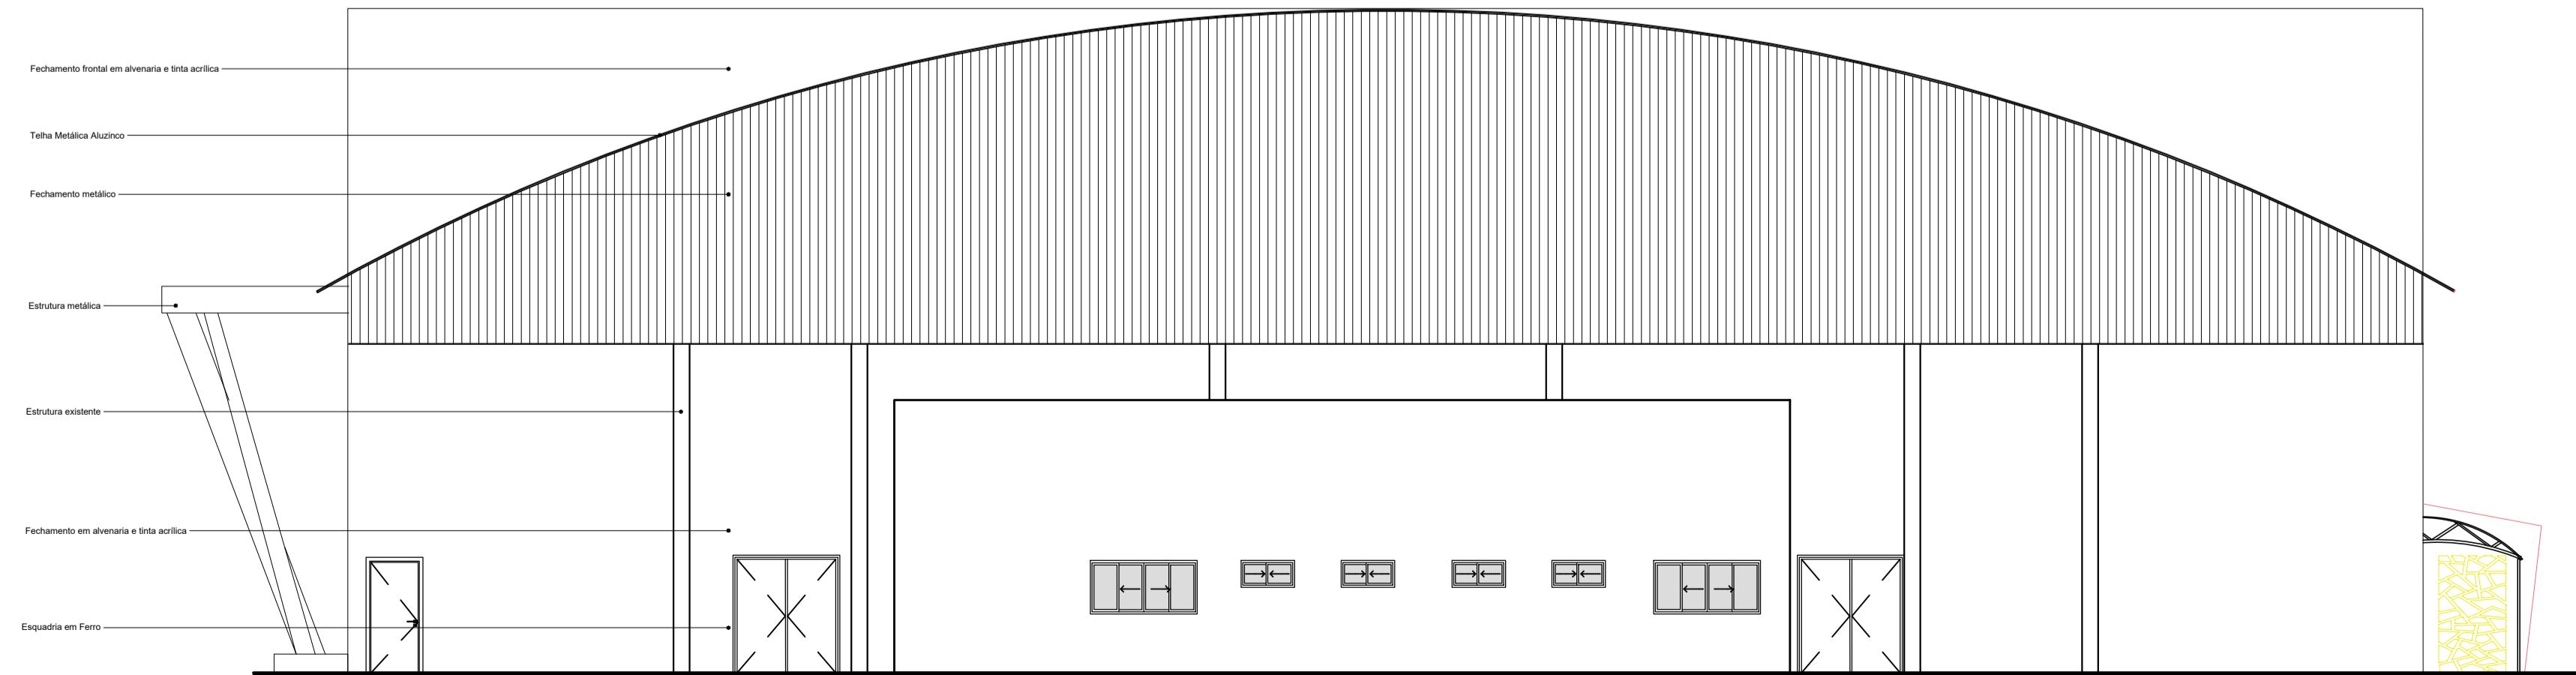

FACHADA FUNDOS
Esc: 1/50

PROJETO ARQUITETÔNICO		
<p>Escala: Indicada</p>	<p>Finalidade: AMPLIAÇÃO/REFORMA Endereço: Rua Lodovino Palombit Lote 04, centro, Águas Frias-SC.</p>	<p>PRANCHA: 04/04</p>
<p>Data: ABRIL/2022</p>	<p>Proprietário: Município de Águas Frias</p>	
<p>Desenho: Cristiely Zuchinali</p>		
<p>ARQUITETÔNICO Fachadas Laterais, Fachada Fundos</p>		
<p>Responsável Técnico Projeto: Cristiely Zuchinali Arquiteta e Urbanista CAU-SC: A194808-9</p>		