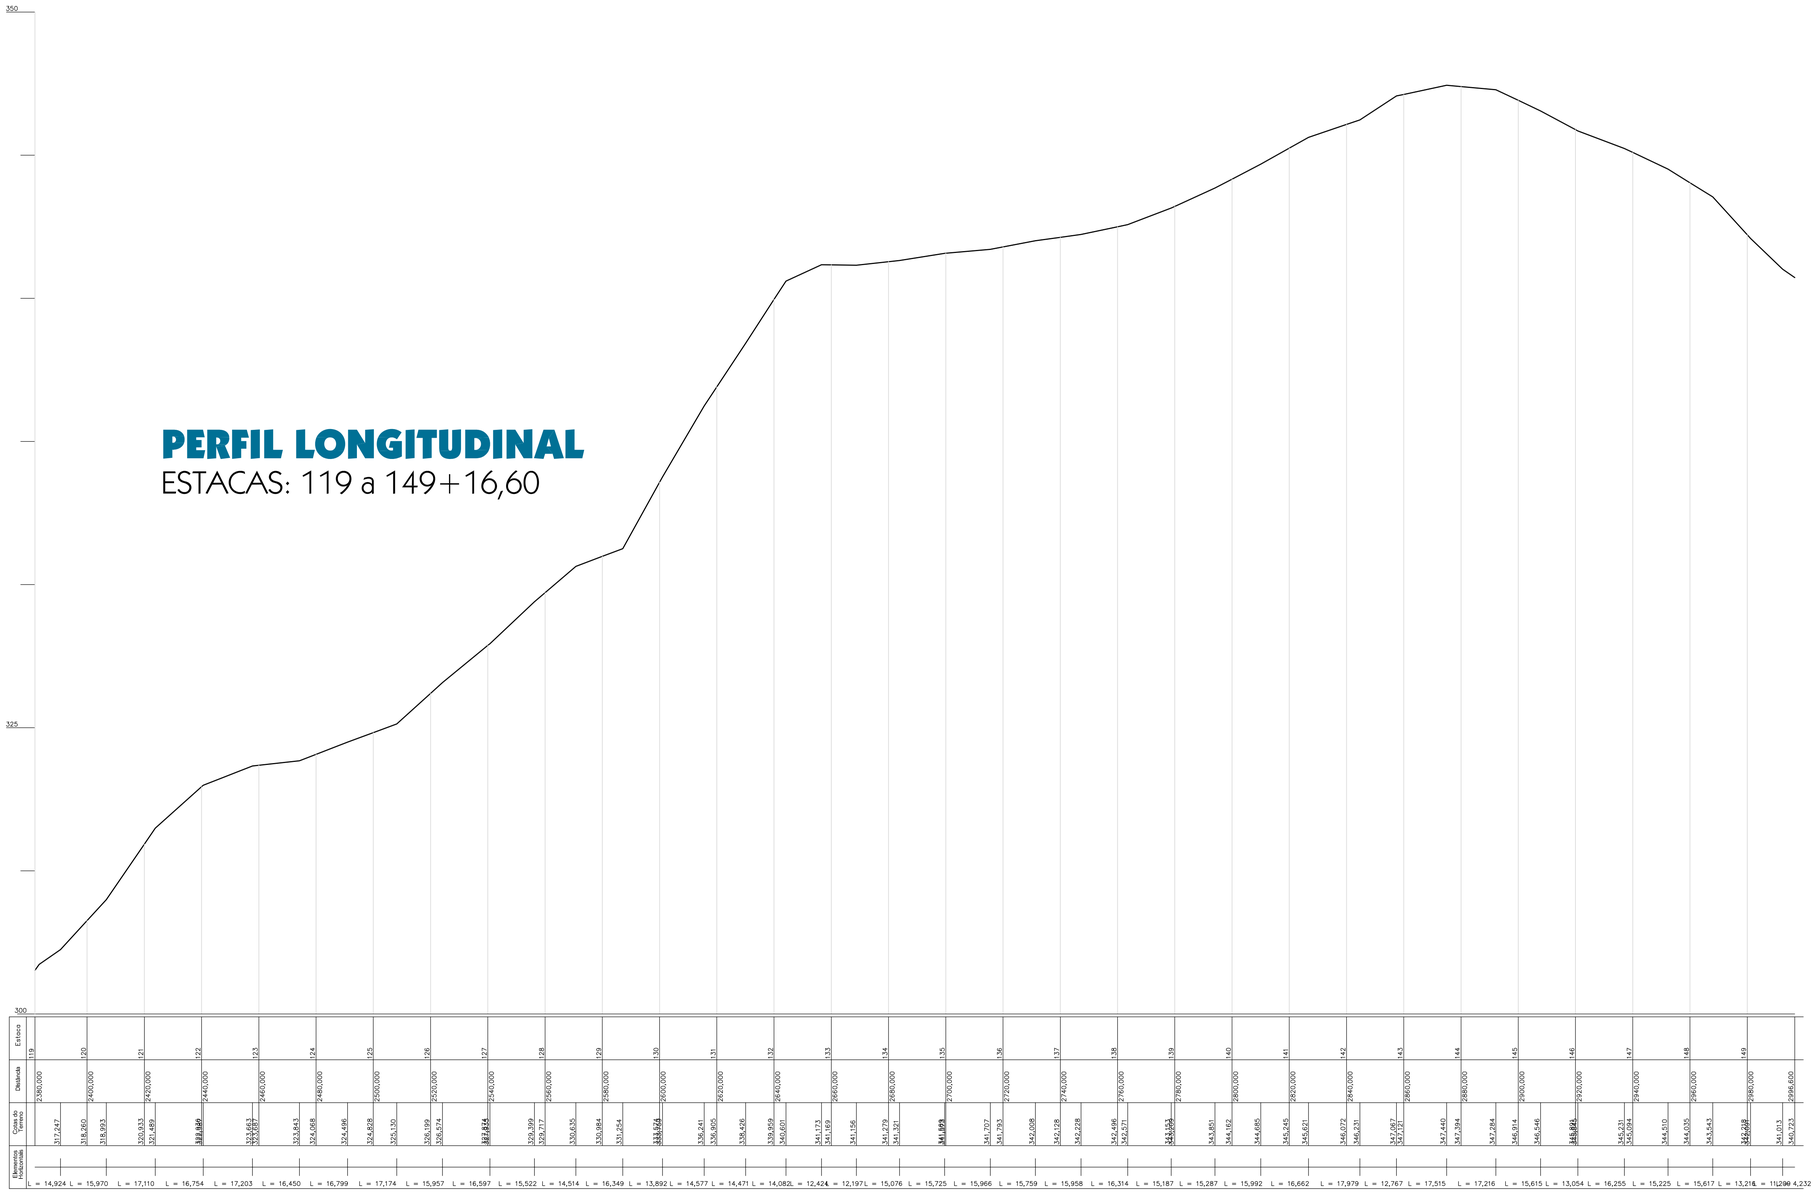

PERFIL LONGITUDINAL

ESTACAS: 119 a 149+16,60

PERFIL LONGITUDINAL

ESCALA: ____ 1:1.000

RODOVIA
70
ESTAQUEAMENTO
ESTRADA LATERAL
BUEIRO
DRENO LONG.
DRENO TRANSV.
SAÍDA DE DRENO
SARJETA
BANQUETA DE CONDUÇÃO
SAÍDA D'ÁGUA - RÁPIDO
CAIXA COLETORA
RIACHO
POSTE

AMOSC
ASSOCIAÇÃO DOS MUNICÍPIOS DO OESTE DE SANTA CATARINA

PREFEITURA MUNICIPAL DE ÁGUAS FRIAS

DESCRIÇÃO: **Pavimentação com pedras irregulares**
ESCALA: 1:1.000
ENDEREÇO DA OBRA: Rodovia EMAF-202 - Linha Santo Antônio do Pinhal
DATA: setembro/2013
CONTEÚDO: Perfil longitudinal e detalhes
N. DO PROJETO: 4.768
ÁREA:
RESPONSÁVEL TÉCNICO PELO PROJETO: Eng. Civil Fernando L. Becker CREA-SC n. 21.266-9
PRANCHA: 08
DESENHISTA: Fernando
ARQUIVO: Ppi L Sto Pinhal