


PLANTA BAIXA - trecho 3

ESCALA: \_\_\_\_ 1:1.000

Legenda


- Placa de regulamentação parada obrigatória
- Placa de regulamentação velocidade máxima
- Placa de regulamentação proibido ultrapassar
- Placa de advertência curva acentuada à direita
- Placa de advertência curva acentuada à esquerda
- Placa de advertência curva à direita
- Placa de advertência curva à esquerda
- Placa de advertência curva sinuosa à esquerda
- Placa de advertência curva sinuosa à direita
- Placa de advertência de ponte à frente
- Placa indicativa - Parada de ônibus

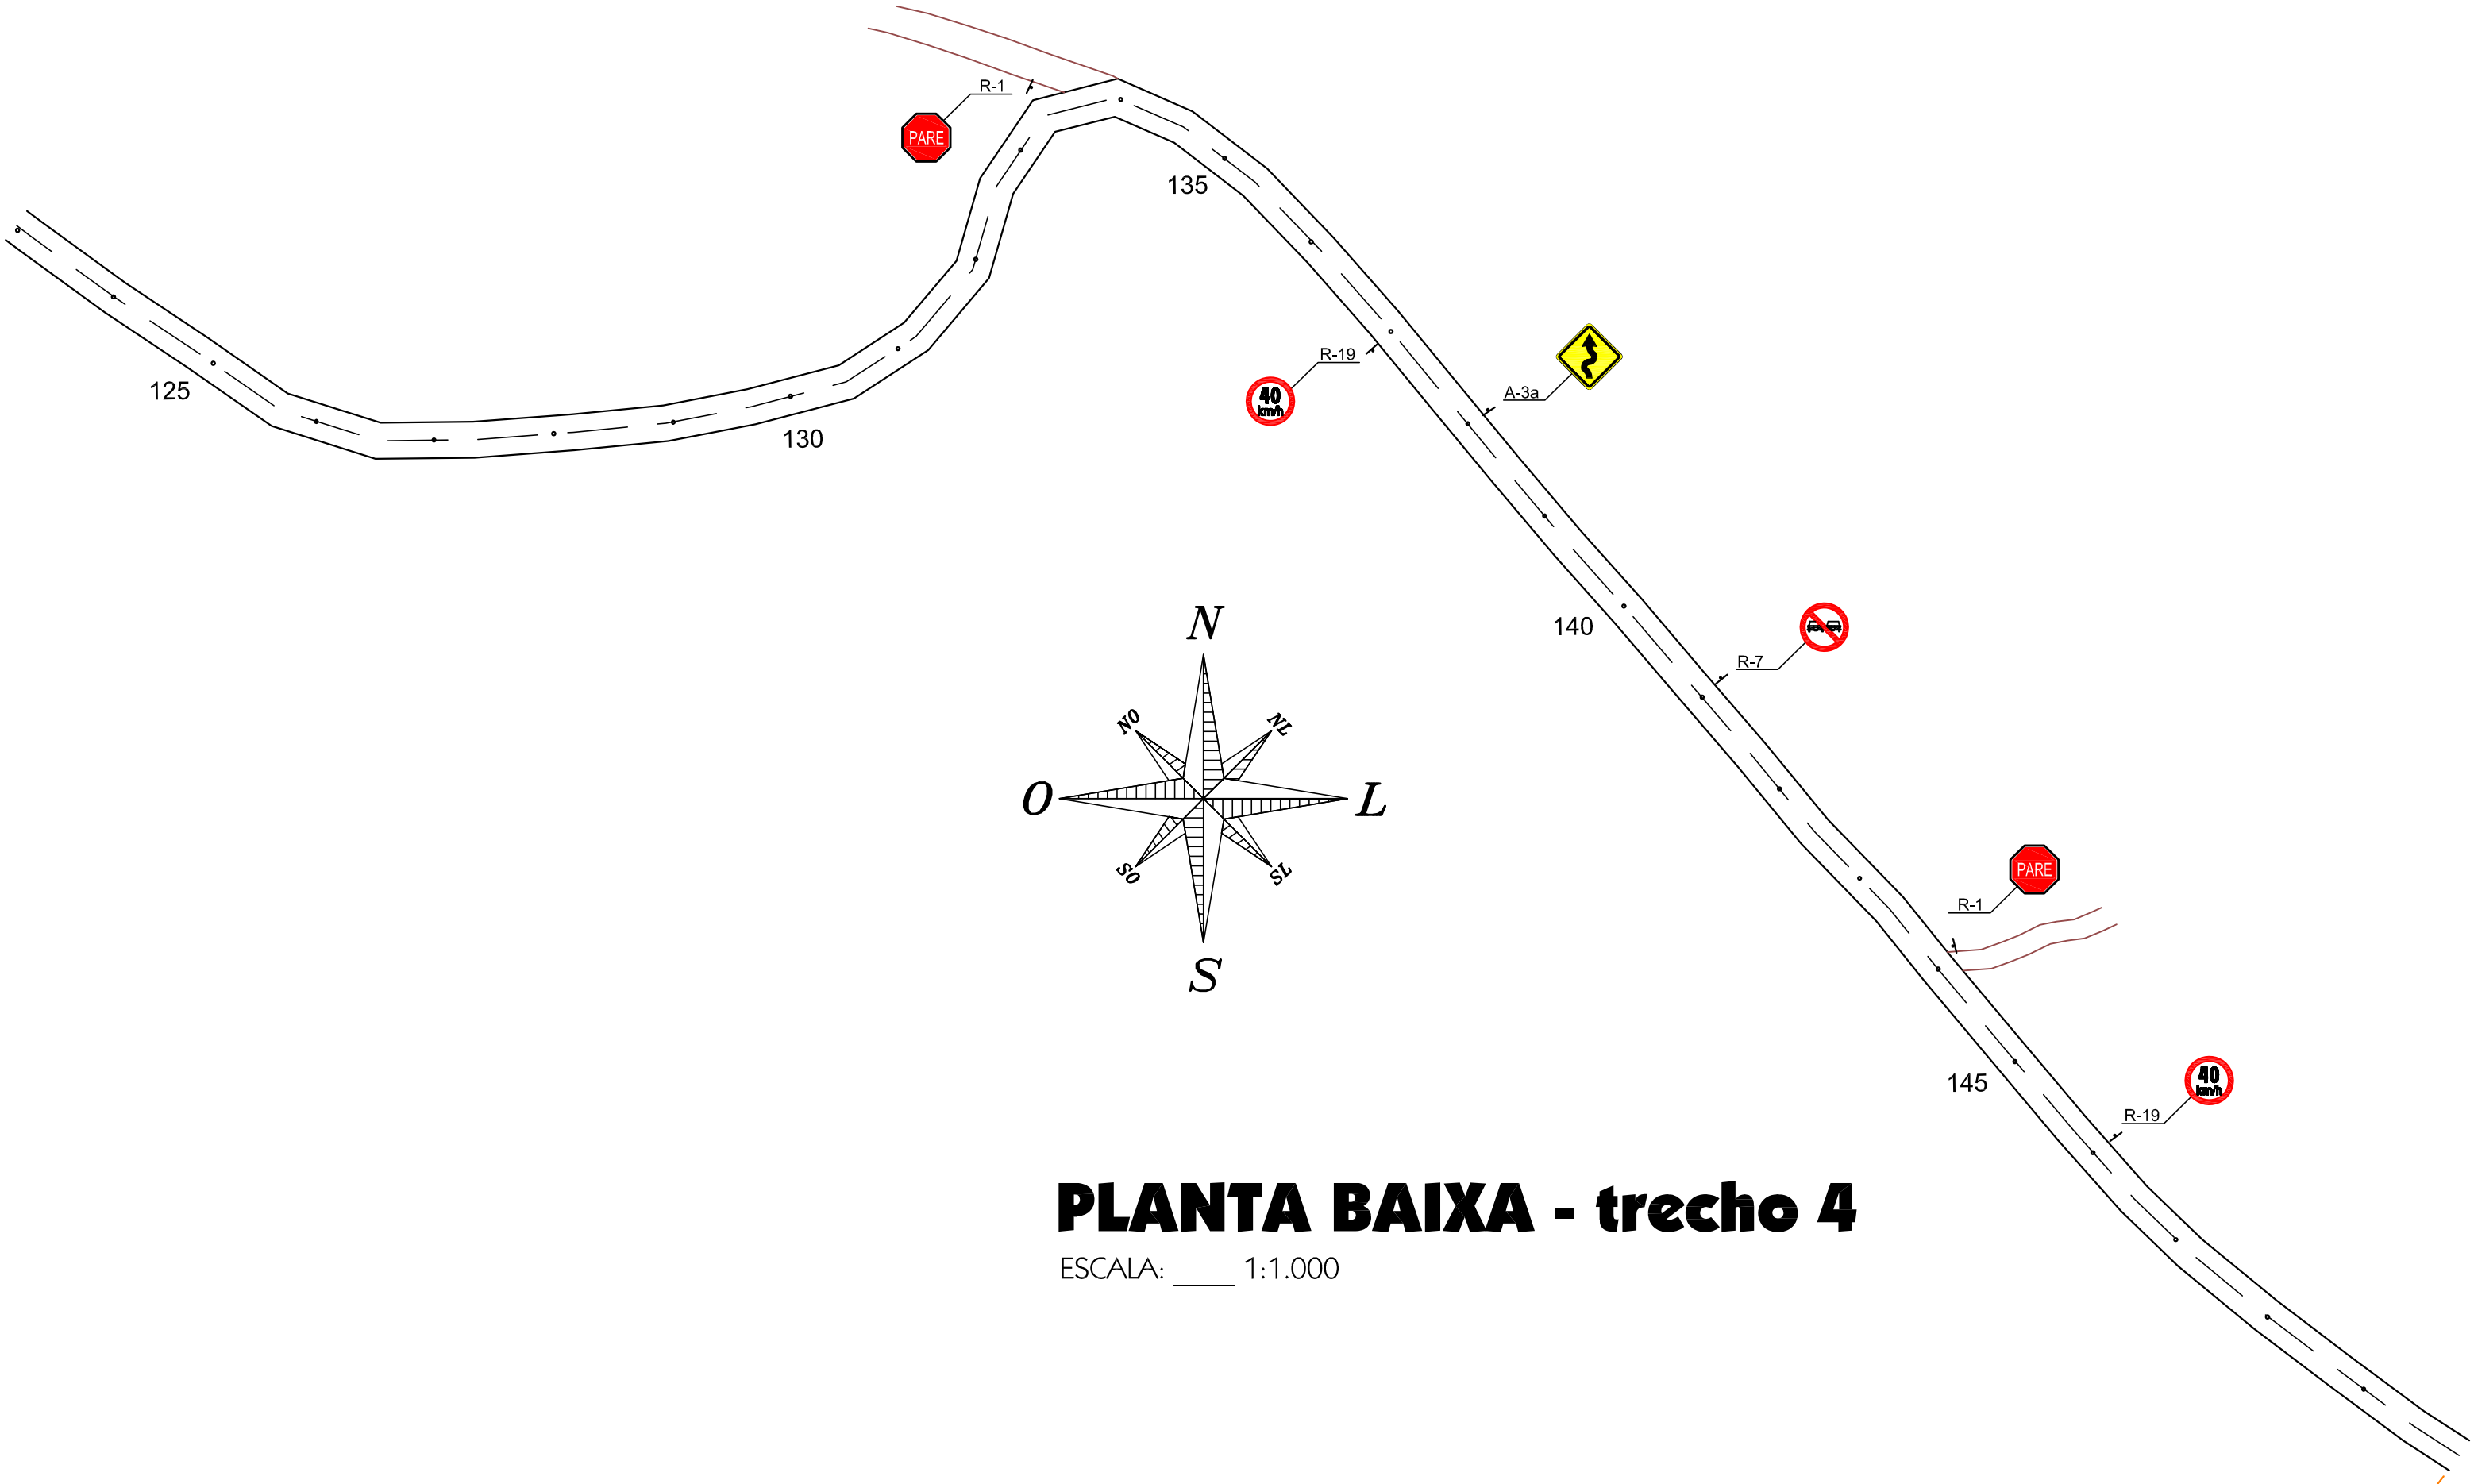

PLANTA BAIXA - trecho 4

ESCALA: \_\_\_\_ 1:1.000

Final do trecho a ser pavimentado  
Extensão total de 2.996,60 m  
Estaca 149 + 16,60 m  
Área de pavimentação: 17.979,60 m²

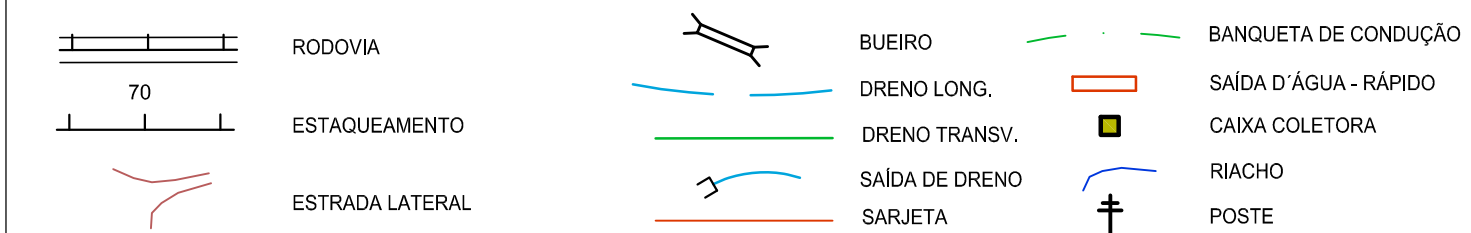



ASSOCIAÇÃO DOS MUNICÍPIOS DO OESTE DE SANTA CATARINA

PREFEITURA MUNICIPAL DE ÁGUAS FRIAS			
DESCRIÇÃO: <b>Pavimentação com pedras irregulares</b>		ESCALA: 1:1.000	
ENDEREÇO DA OBRA: Rodovia EMAF-202 - Linha Santo Antônio do Pinhal		DATA: setembro/2013	
CONTEÚDO: Planta baixa, sinalização vertical e detalhes		Nº DO PROJETO: 4.768	
RESPONSÁVEL TÉCNICO PELO PROJETO: Eng. Civil Fernando L. Becker CREA-SC n.º 21.266-9		FRANQUISA: <b>03</b>	
		DESENHISTA: Fernando ARQUIVO: Ppl L. Sto Pinhal	