


PERFIL LONGITUDINAL
ESCALA: ____ 1:1.000



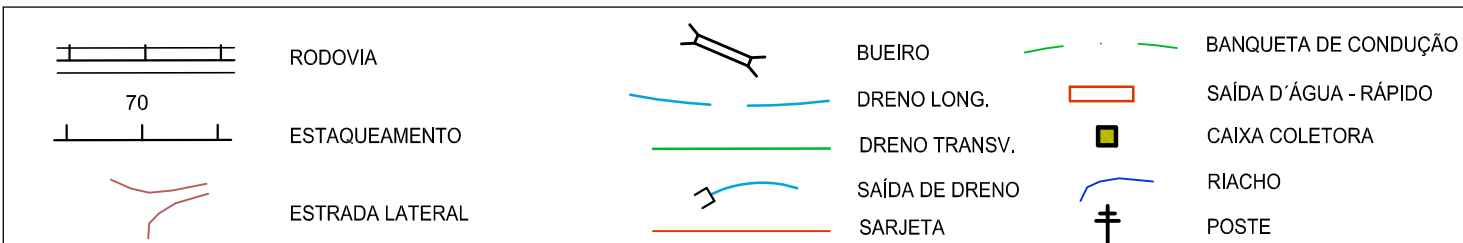

PREFEITURA MUNICIPAL DE ÁGUAS FRIAS

DISCIPULO Pavimentação com pedras irregulares		ESCALA 1:1.000
DESENHO DA OBRA Rodovia EMAF-202 - Linha Santo Antônio do Pinhal		DATA setembro/2013
CONTÉUDO Perfil longitudinal e detalhes		N. DO PROJETO 4.768
RESPONSÁVEL TÉCNICO PELO PROJETO Eng. Civil Fernando L. Becker CREA-SC, n. 21.266-9		ÁREA DESENHISTA FERNANDO ARQUIVISTA Ppl L. Sto Pinhal