




Planta Baixa
ESC: 1/50

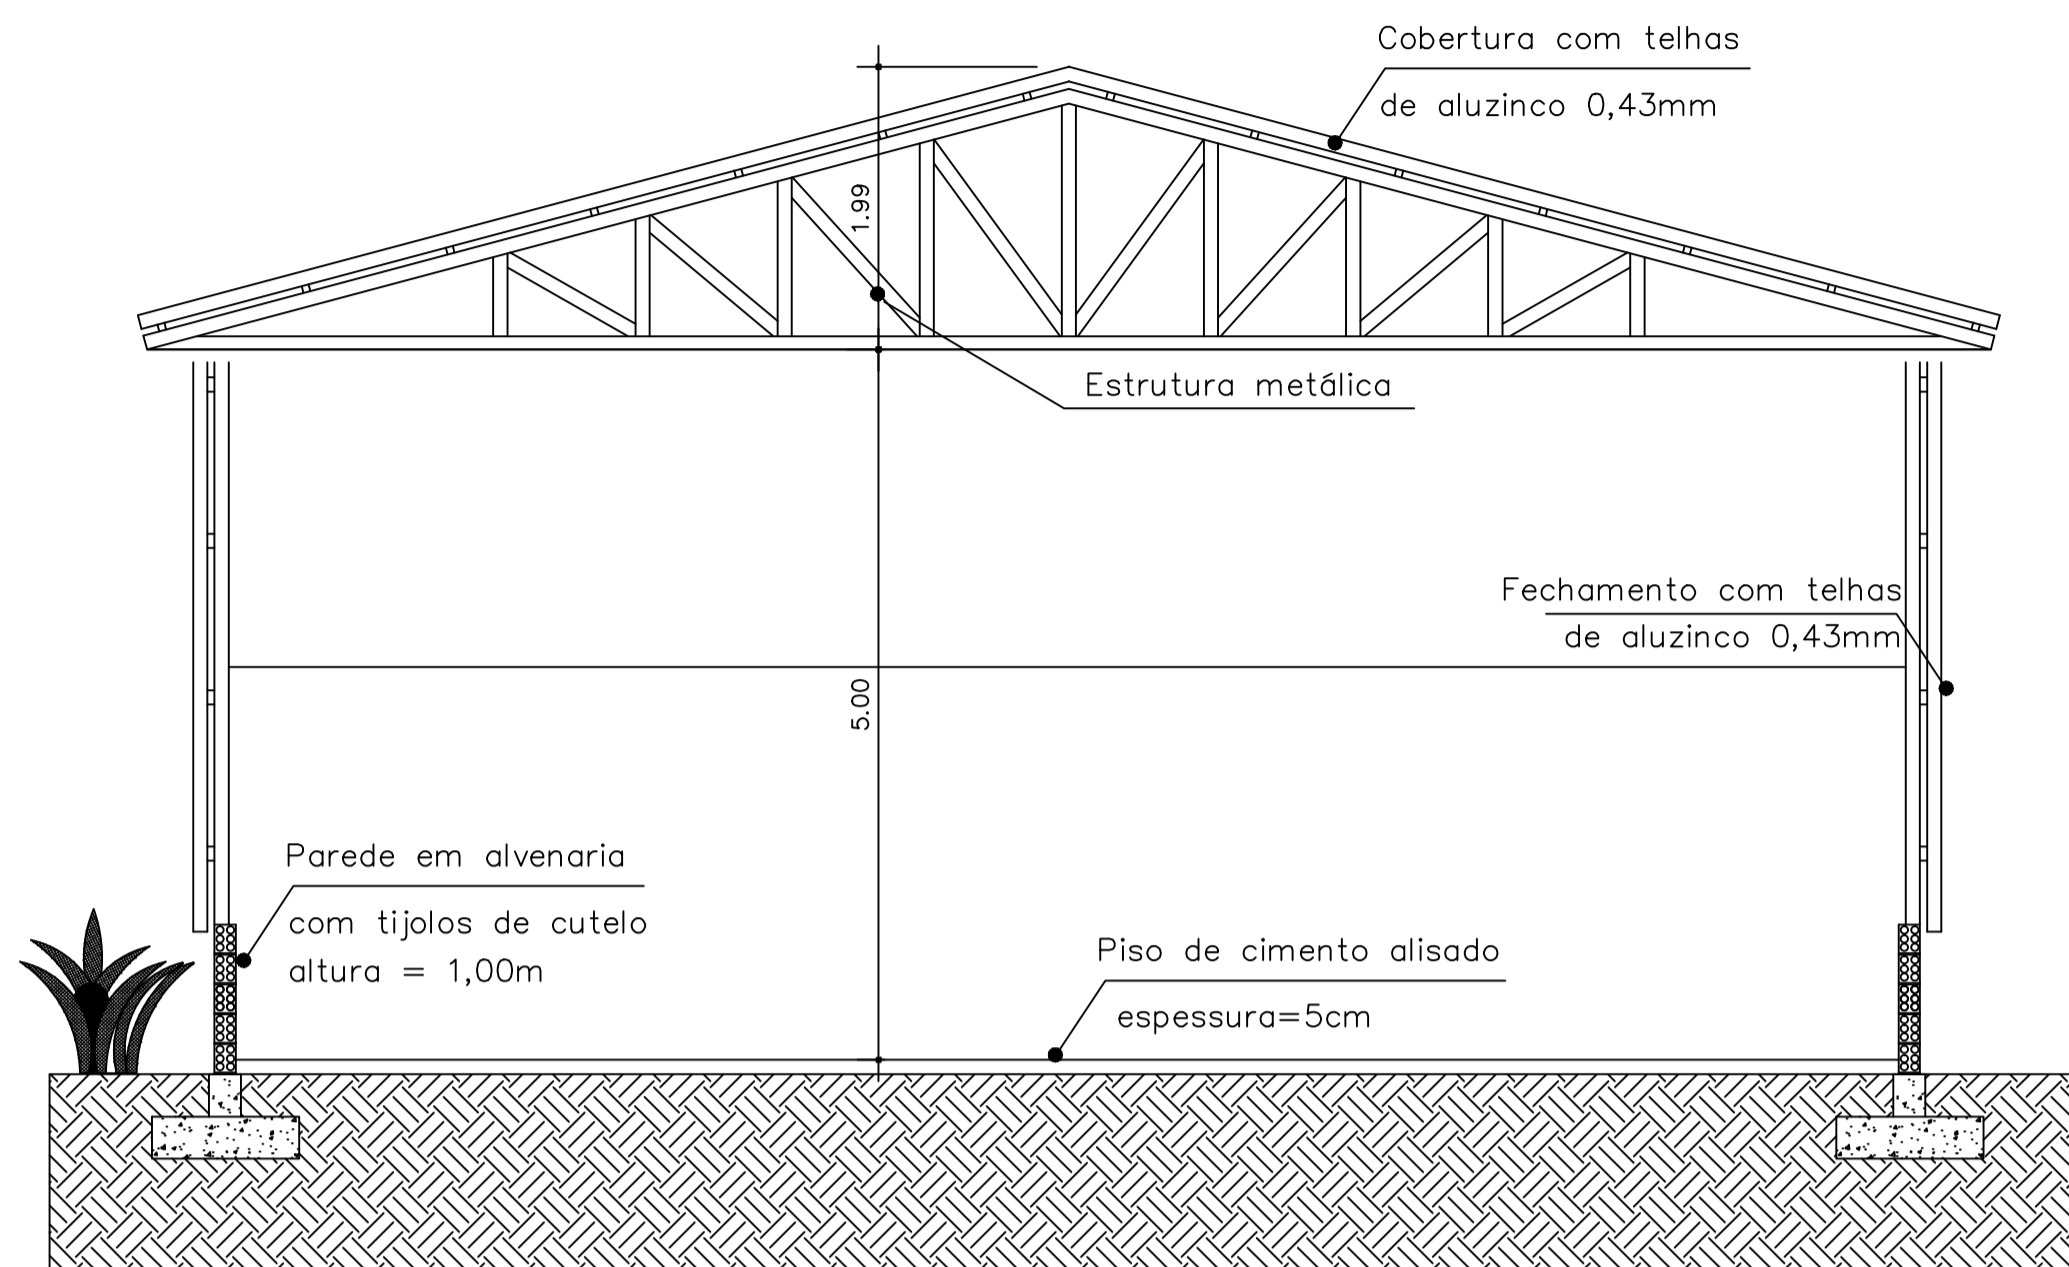


Corte AA
ESC: 1/50

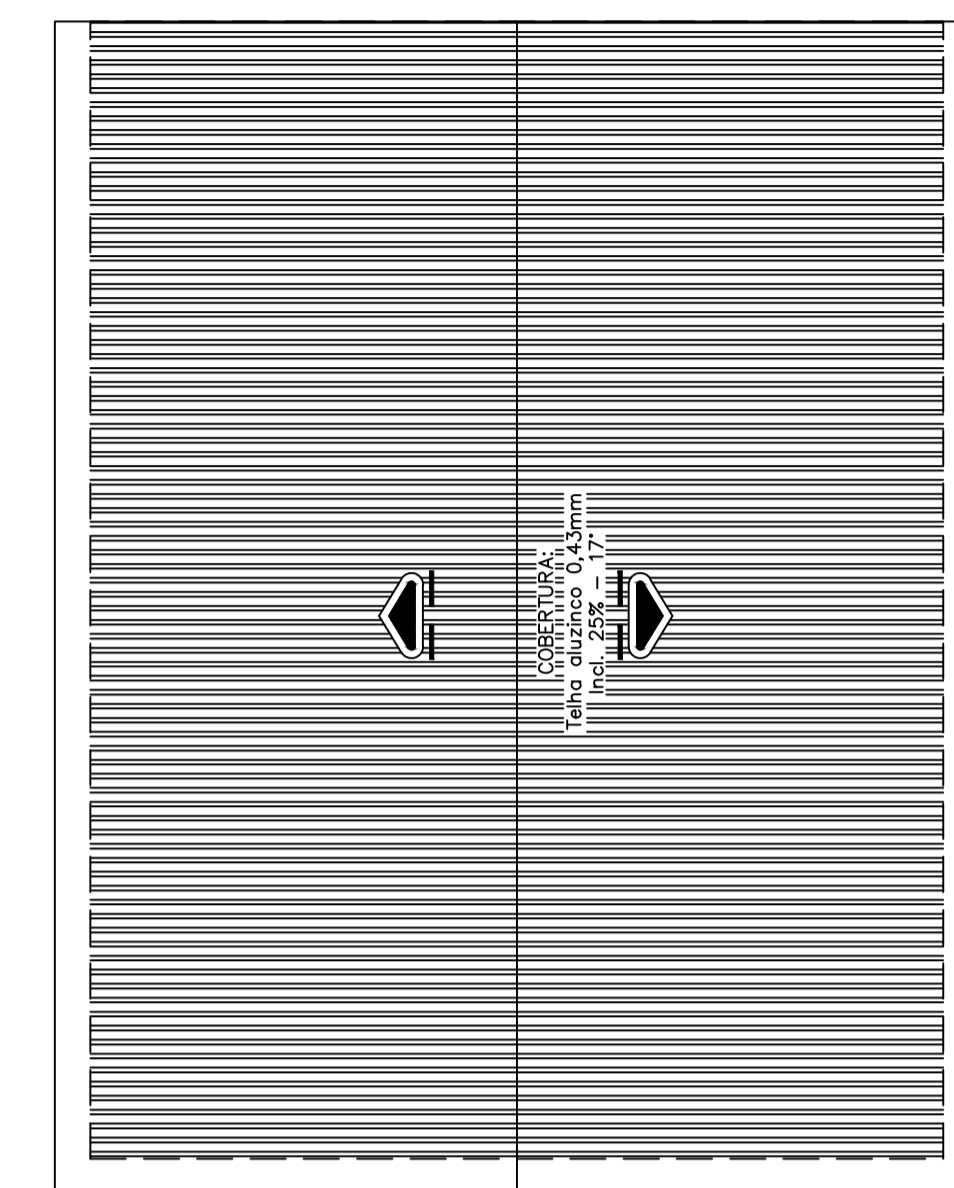

Cobertura
ESC: 1/100

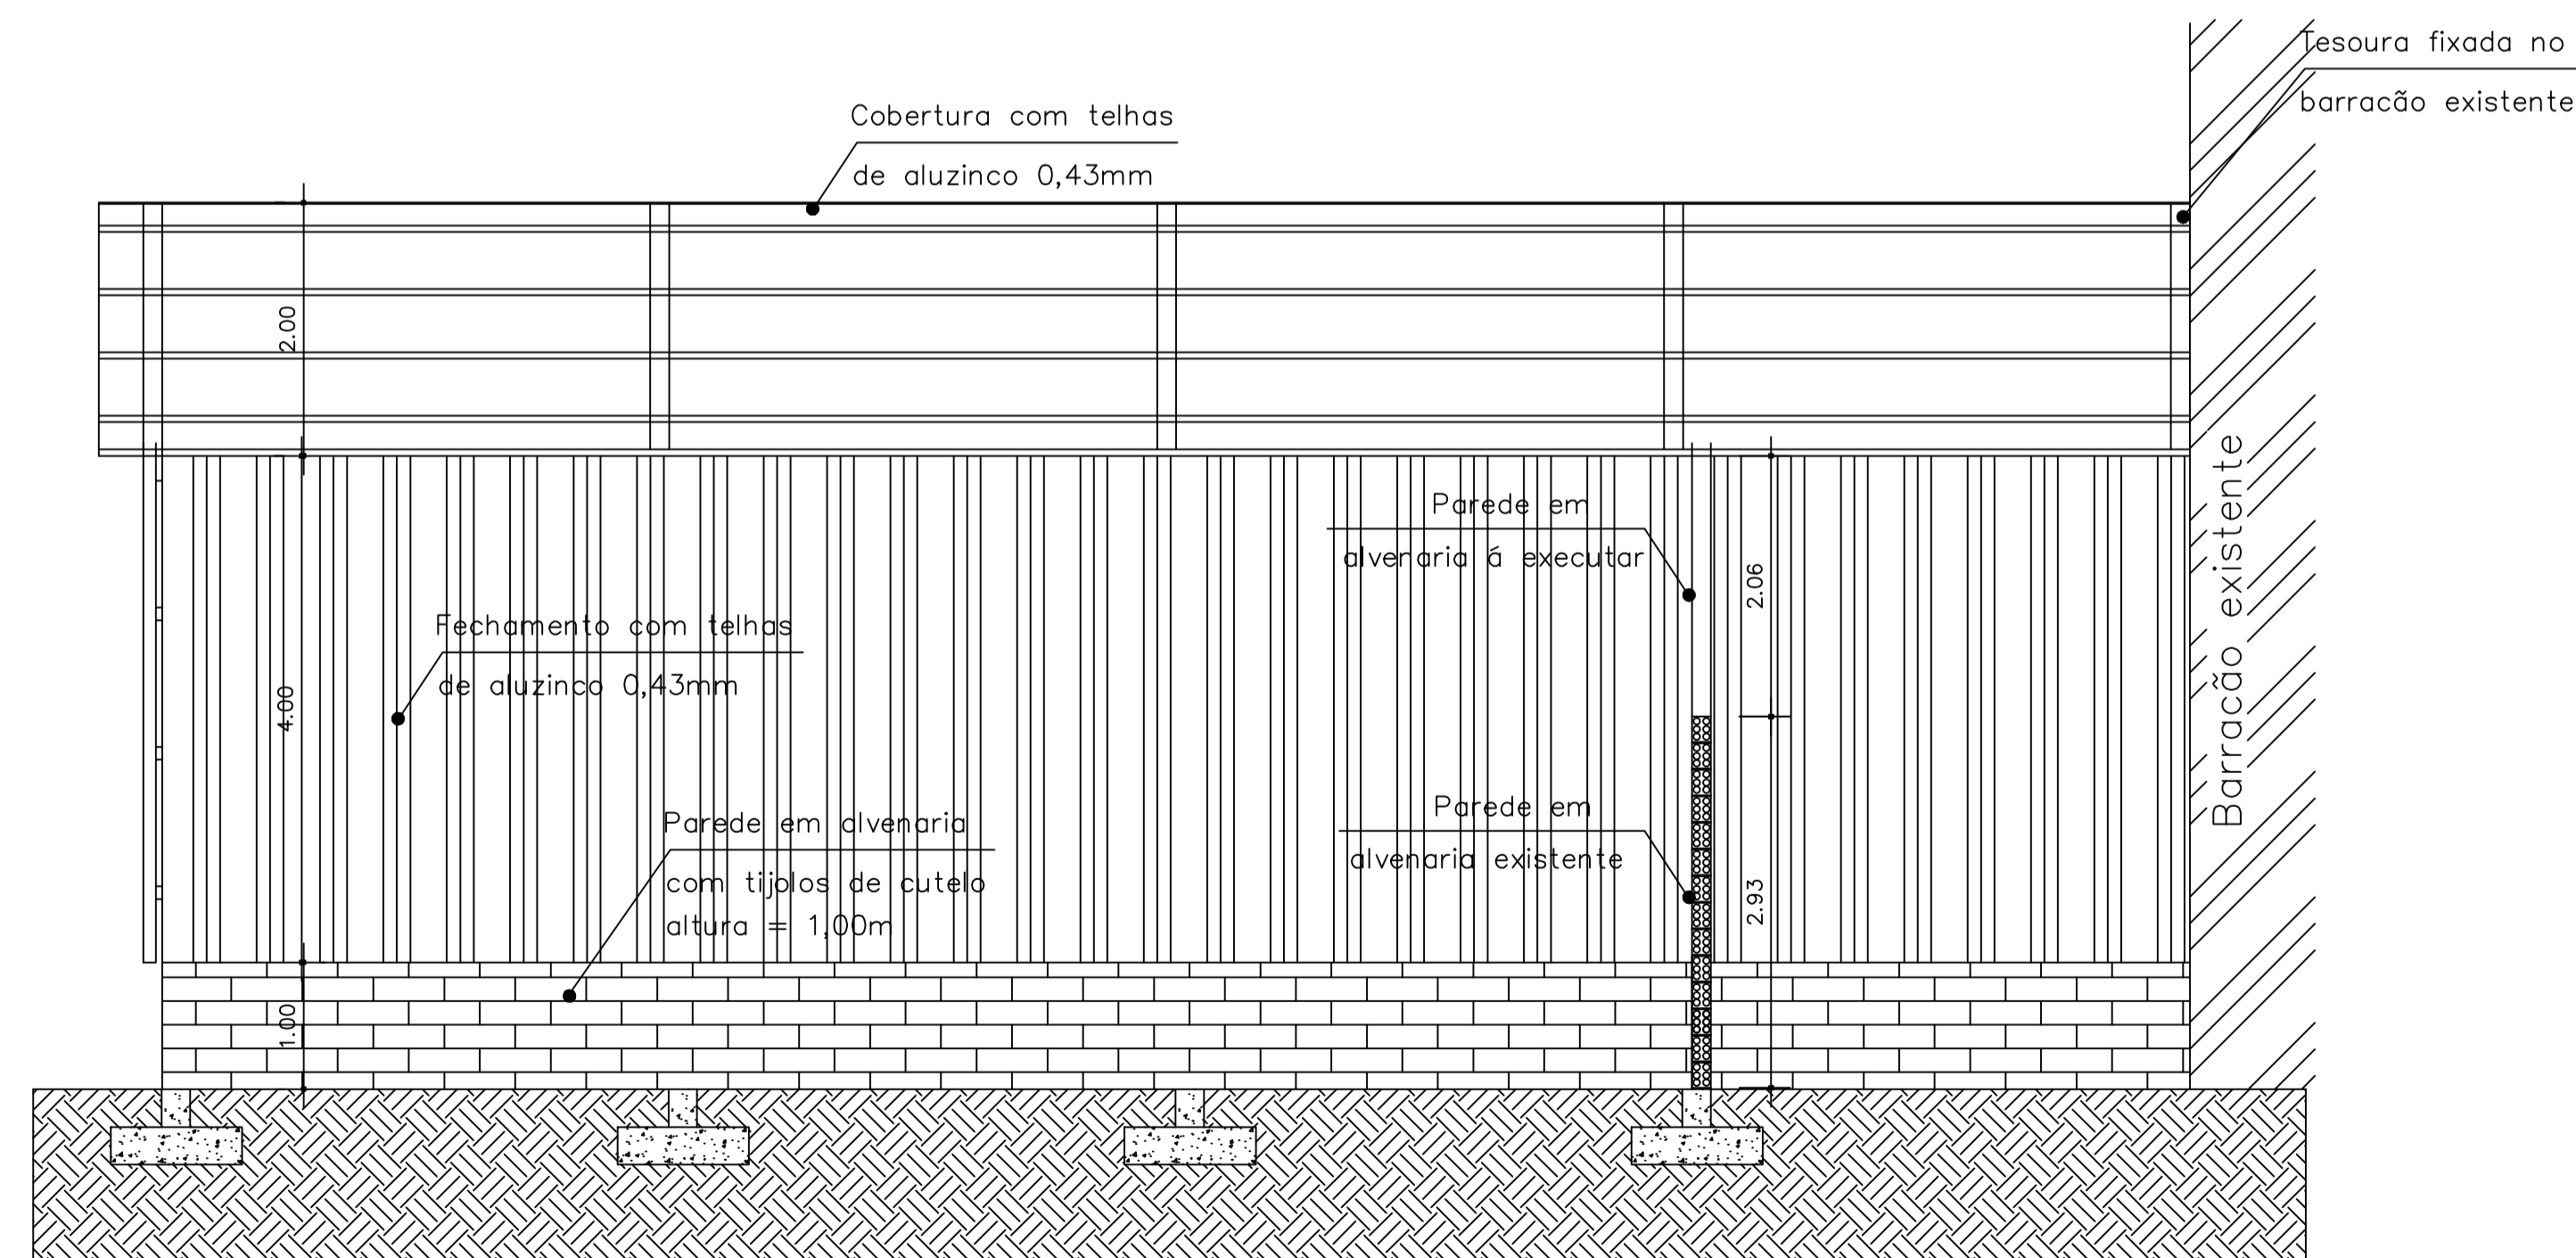

Corte BB
ESC: 1/50

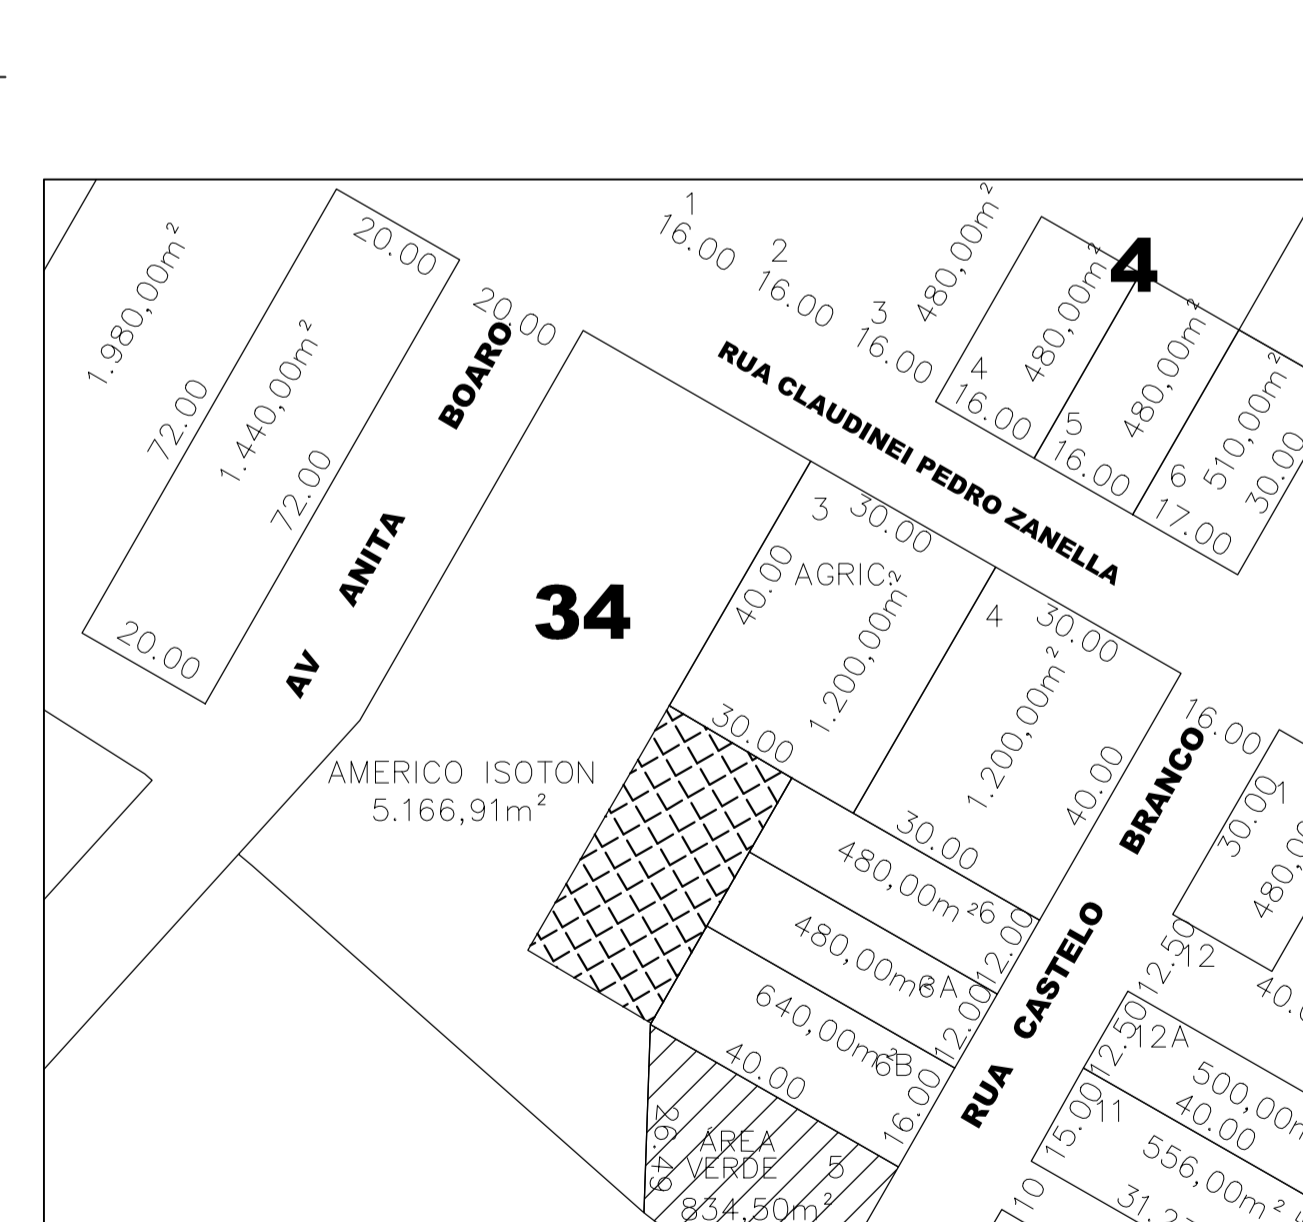

Localização
ESC: 1/1000

ARQUITETÔNICO

PREFEITURA MUNICIPAL DE ÁGUAS FRIAS			
DESCRIÇÃO:	Barracão industrial	ESCALA:	INDICADA
ENDEREÇO DA OBRA:	Rua Claudinei Pedro Zanella – Águas Frias	DATA:	set/2015
CONTEÚDO:	Projeto arquitetônico completo	ÁREA TOTAL:	192,00m²
RESPONSÁVEL TÉCNICO PELO PROJETO:	Engenheiro Civil Luciano dos Santos CREA n. 92.390-7	FRANCHA:	01
		DESENHISTA:	Luciano
		ARQUIVO:	Arq DMER.dwg