


FINAL DO TRECHO
A SER PAVIMENTADO

INÍCIO DO TRECHO
A SER PAVIMENTADO

CURVAS DE NÍVEL

ESCALA 1:500

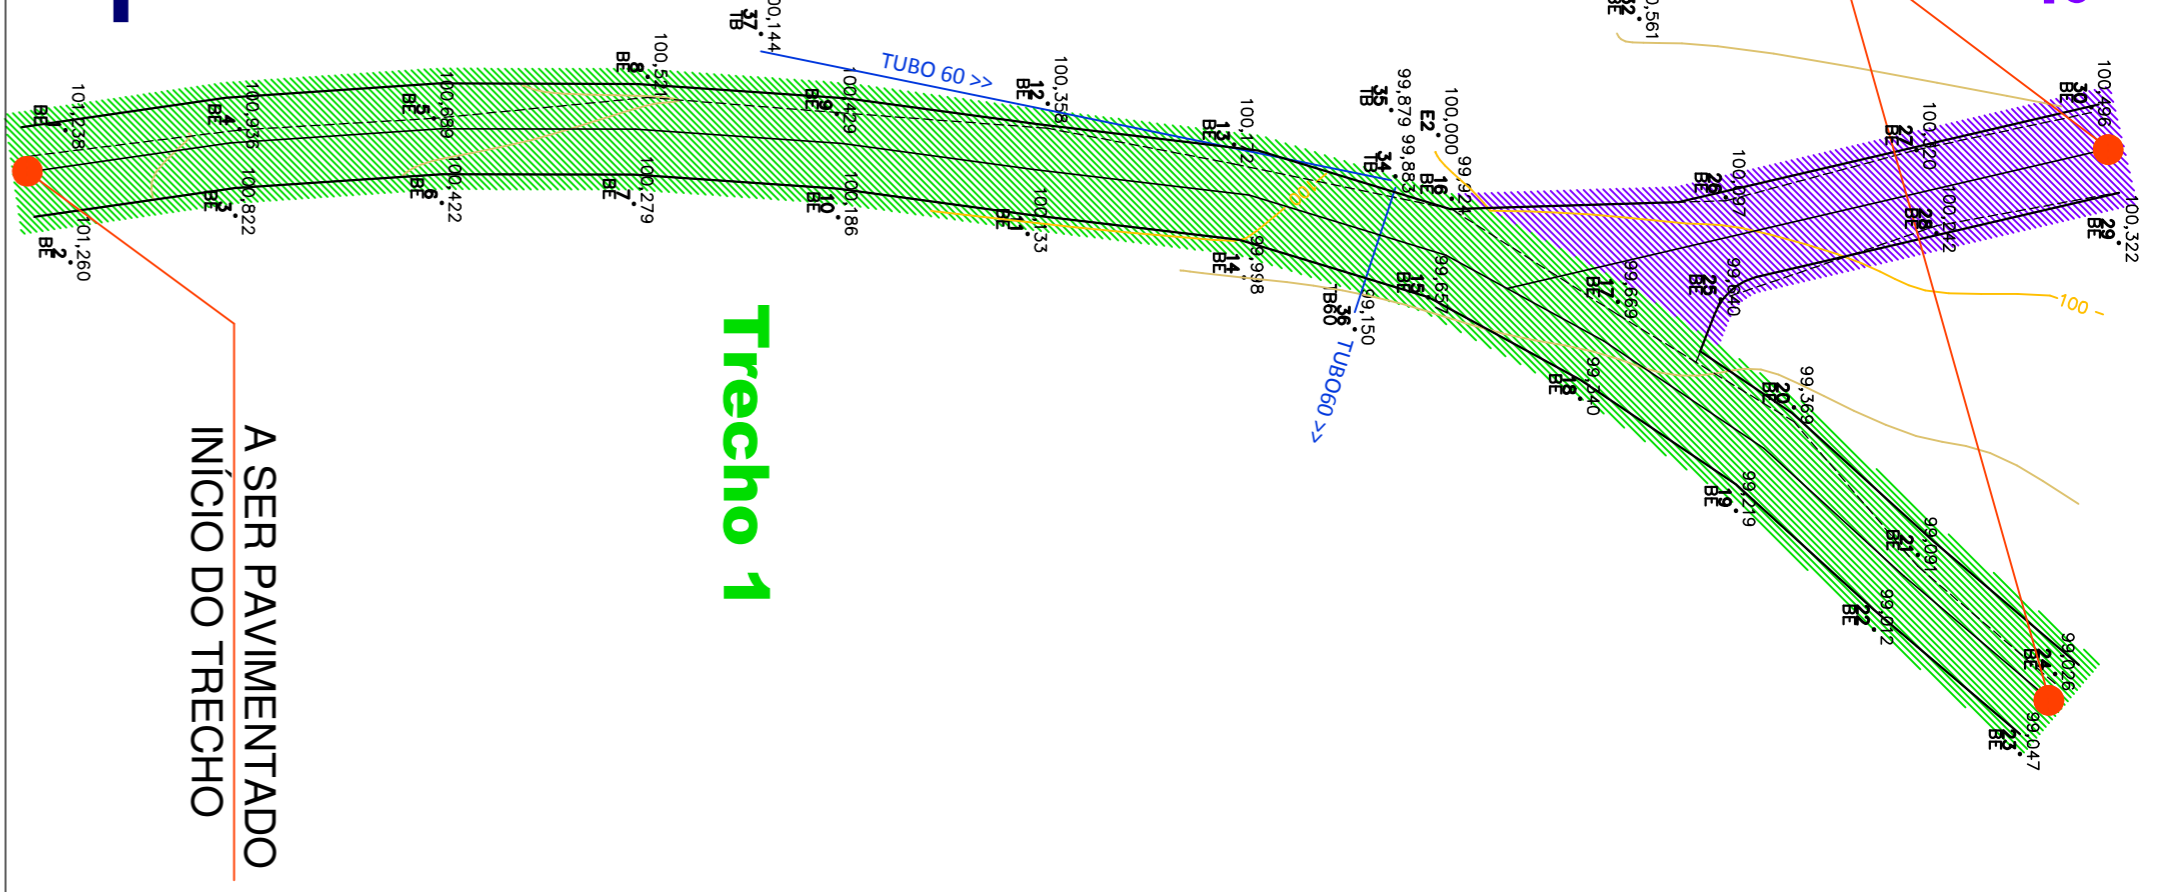

LOCALIZAÇÃO

QUADRO DE REVISÕES		
01	PROJEÇÃO/ELABORAÇÃO	ANÁLISE
02	PROJEÇÃO/ELABORAÇÃO	ANÁLISE
03	PROJEÇÃO/ELABORAÇÃO	ANÁLISE



MUNICÍPIO DE ÁGUAS FRIAS

Pavimentação com pedras irregulares

PROJEÇÃO	ESCALA	INDICADA
PROJEÇÃO DATA	DATA	INDICADA
Linha Alto Tarumazinho - Águas Frias - SC	Março/2016	
PROJETO	ÁREA	
4,910	1,102,74 m ²	
RESPONSÁVEL TÉCNICO/PROJETO	RESPONSÁVEL	
Laura Fabiane	Laura Fabiane	
PROJETO	PROJETO	
01	PAVIMENTO	
PROJETO	PROJETO	
01	PAVIMENTO	

LOCALIZAÇÃO

ESCALA 1:30 000