


## PERFIL LONGITUDINAL - Trecho 1

## PERFIL LONGITUDINAL - Trecho 2

### SEÇÃO TIPO

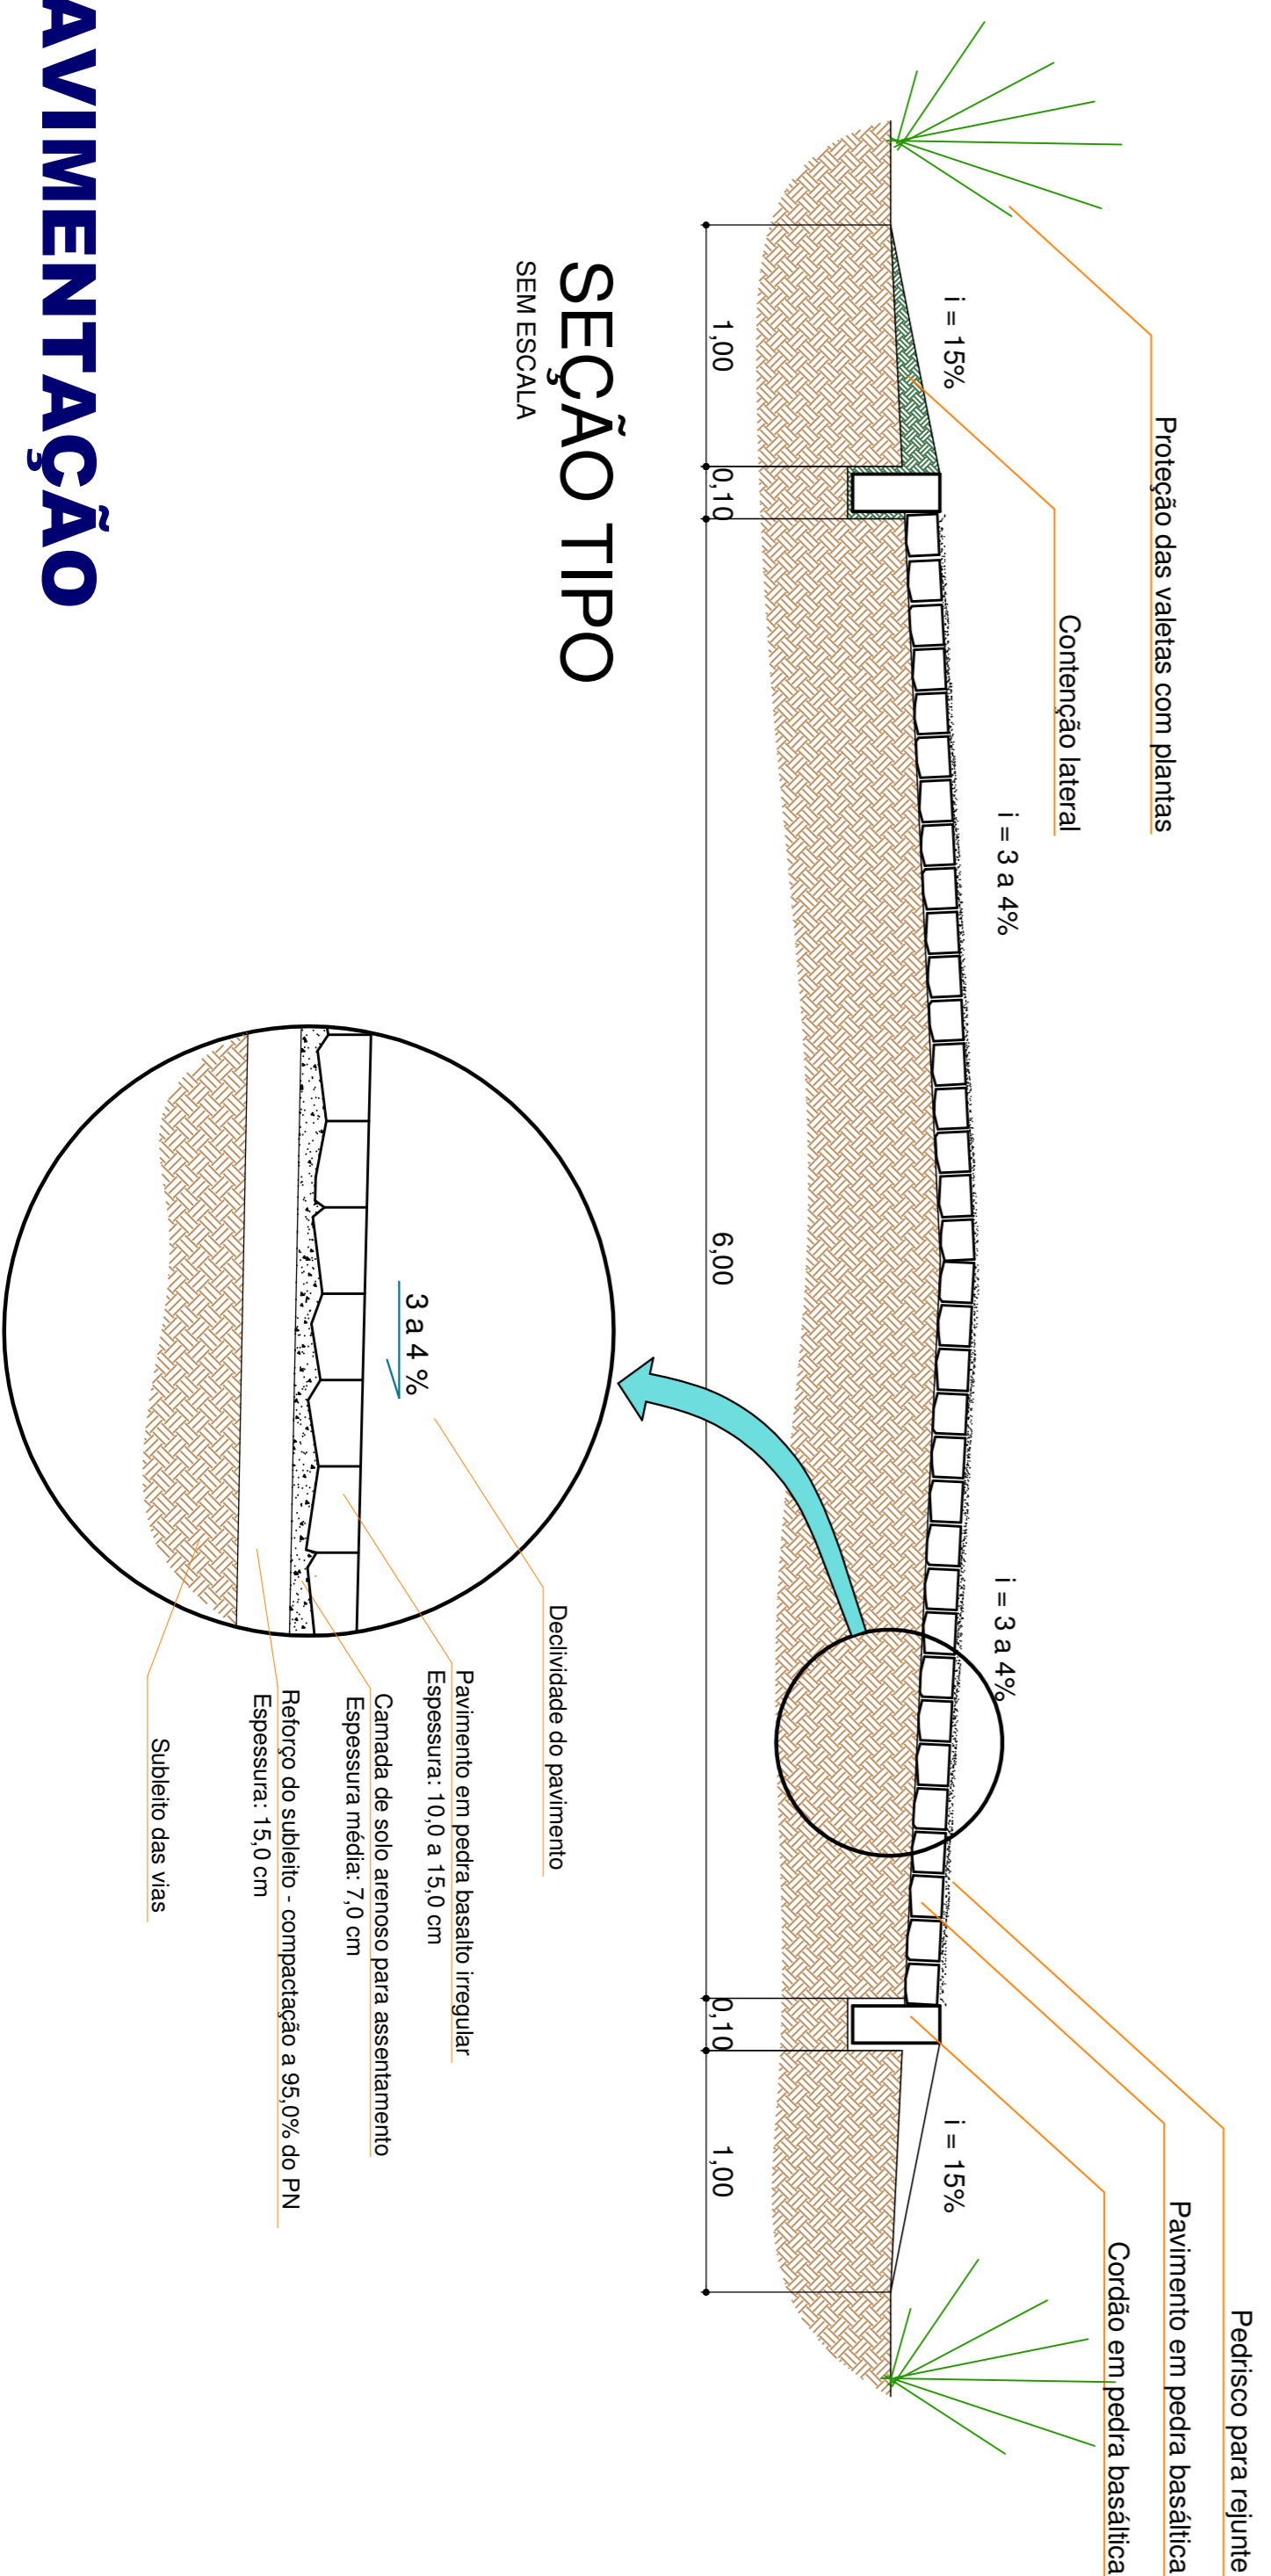

### Legenda

- Placa de regulamentação parada obrigatória
- Placa de regulamentação velocidade máxima
- Placa de regulamentação proibido ultrapassar
- Placa de advertência curva acentuada à direita
- Placa de advertência curva acentuada à esquerda
- Placa de advertência curva à direita
- Placa de advertência curva à esquerda
- Placa de advertência curva sinuosa à esquerda
- Placa de advertência curva sinuosa à direita
- Placa de advertência de ponte à frente
- Placa de advertência de interseção em "T"
- Placa indicativa - Parada de ônibus

- RODOVIA
- ESTRADA LATERAL
- BUEIRO
- RIACHO
- POSTE

### PERFIL LONGITUDINAL

QUADRO DE REVISÕES		
01	PROJETO DE EXECUÇÃO	ANÁLISE
02	PROJETO DE EXECUÇÃO	ANÁLISE
03	PROJETO DE EXECUÇÃO	ANÁLISE



### MUNICÍPIO DE ÁGUAS FRIAS

PROJETO		INDICADA	
Pavimentação com pedras irregulares			
PROJETO DE EXECUÇÃO		DATA	
Linha Alto Tarumazinho - Águas Frias - SC		Março/2016	
CONTEÚDO		ÁREA	
Perfis Longitudinais e detalhe de pavimentação		1,102,74 m <sup>2</sup>	
RESPONSÁVEL TÉCNICO/PROJETO		PROJETO	
Laura Fibiane		Laura Fibiane	
PROJETO DE EXECUÇÃO		PROJETO DE EXECUÇÃO	
03		PROJETO DE EXECUÇÃO	
Laura Fibiane		PROJETO DE EXECUÇÃO	
CBEA - SC/13/2016-4		PROJETO DE EXECUÇÃO	

## DETALHE PAVIMENTAÇÃO

Sem Escala