


5 CORTE TRANSVERSAL
ESCALA: SEM ESCALA

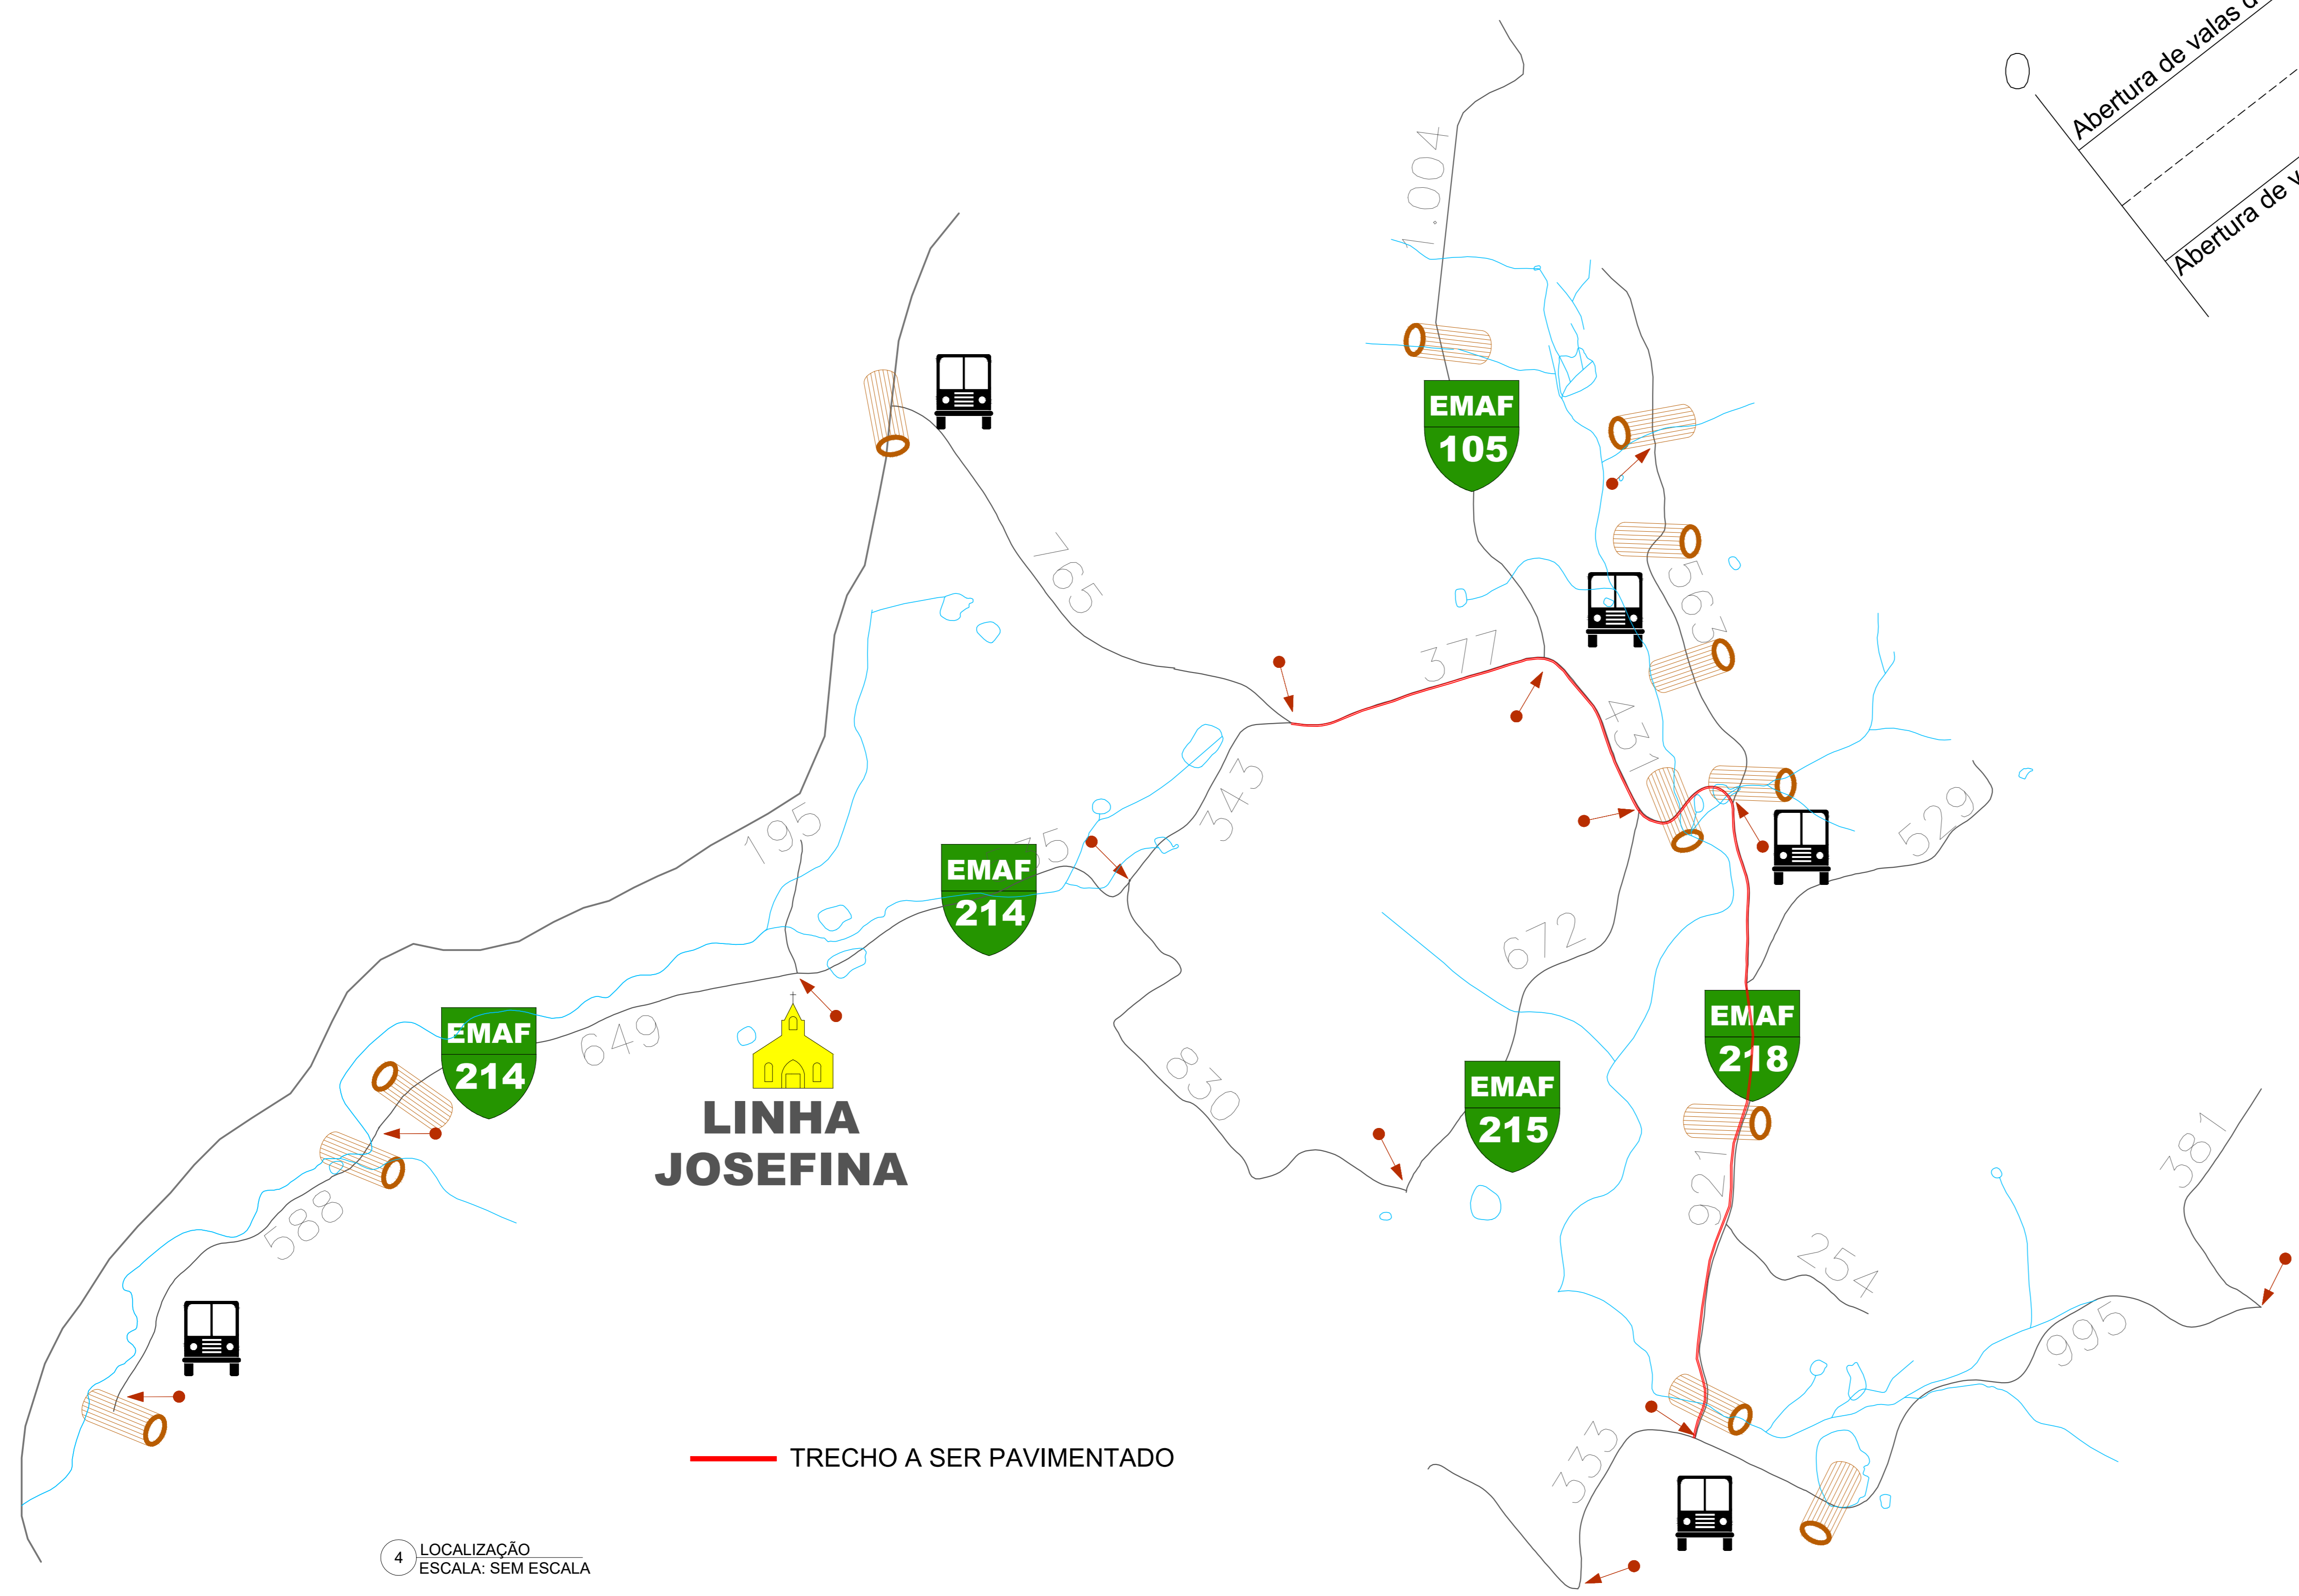

4 LOCALIZAÇÃO
ESCALA: SEM ESCALA

EM CONSTRUFOR EIRELI ME

RESUMO: PAVIMENTAÇÃO COM PEDRAS IRREGULARES	ESCALA: INDICADA
ENDREÇO DA OBRA: EMAF 214 E EMAF 218	DATA: Mar/2018
CONTEÚDO: Curvas de Nível e Estaqueamento	ÁREA: 10 453,00 m ²
Projeto: Eng. Civil Fabiana Grando CREA/SC 125595-6	Município de Águas Frias

03
/03

PARÁGRAFO: 001