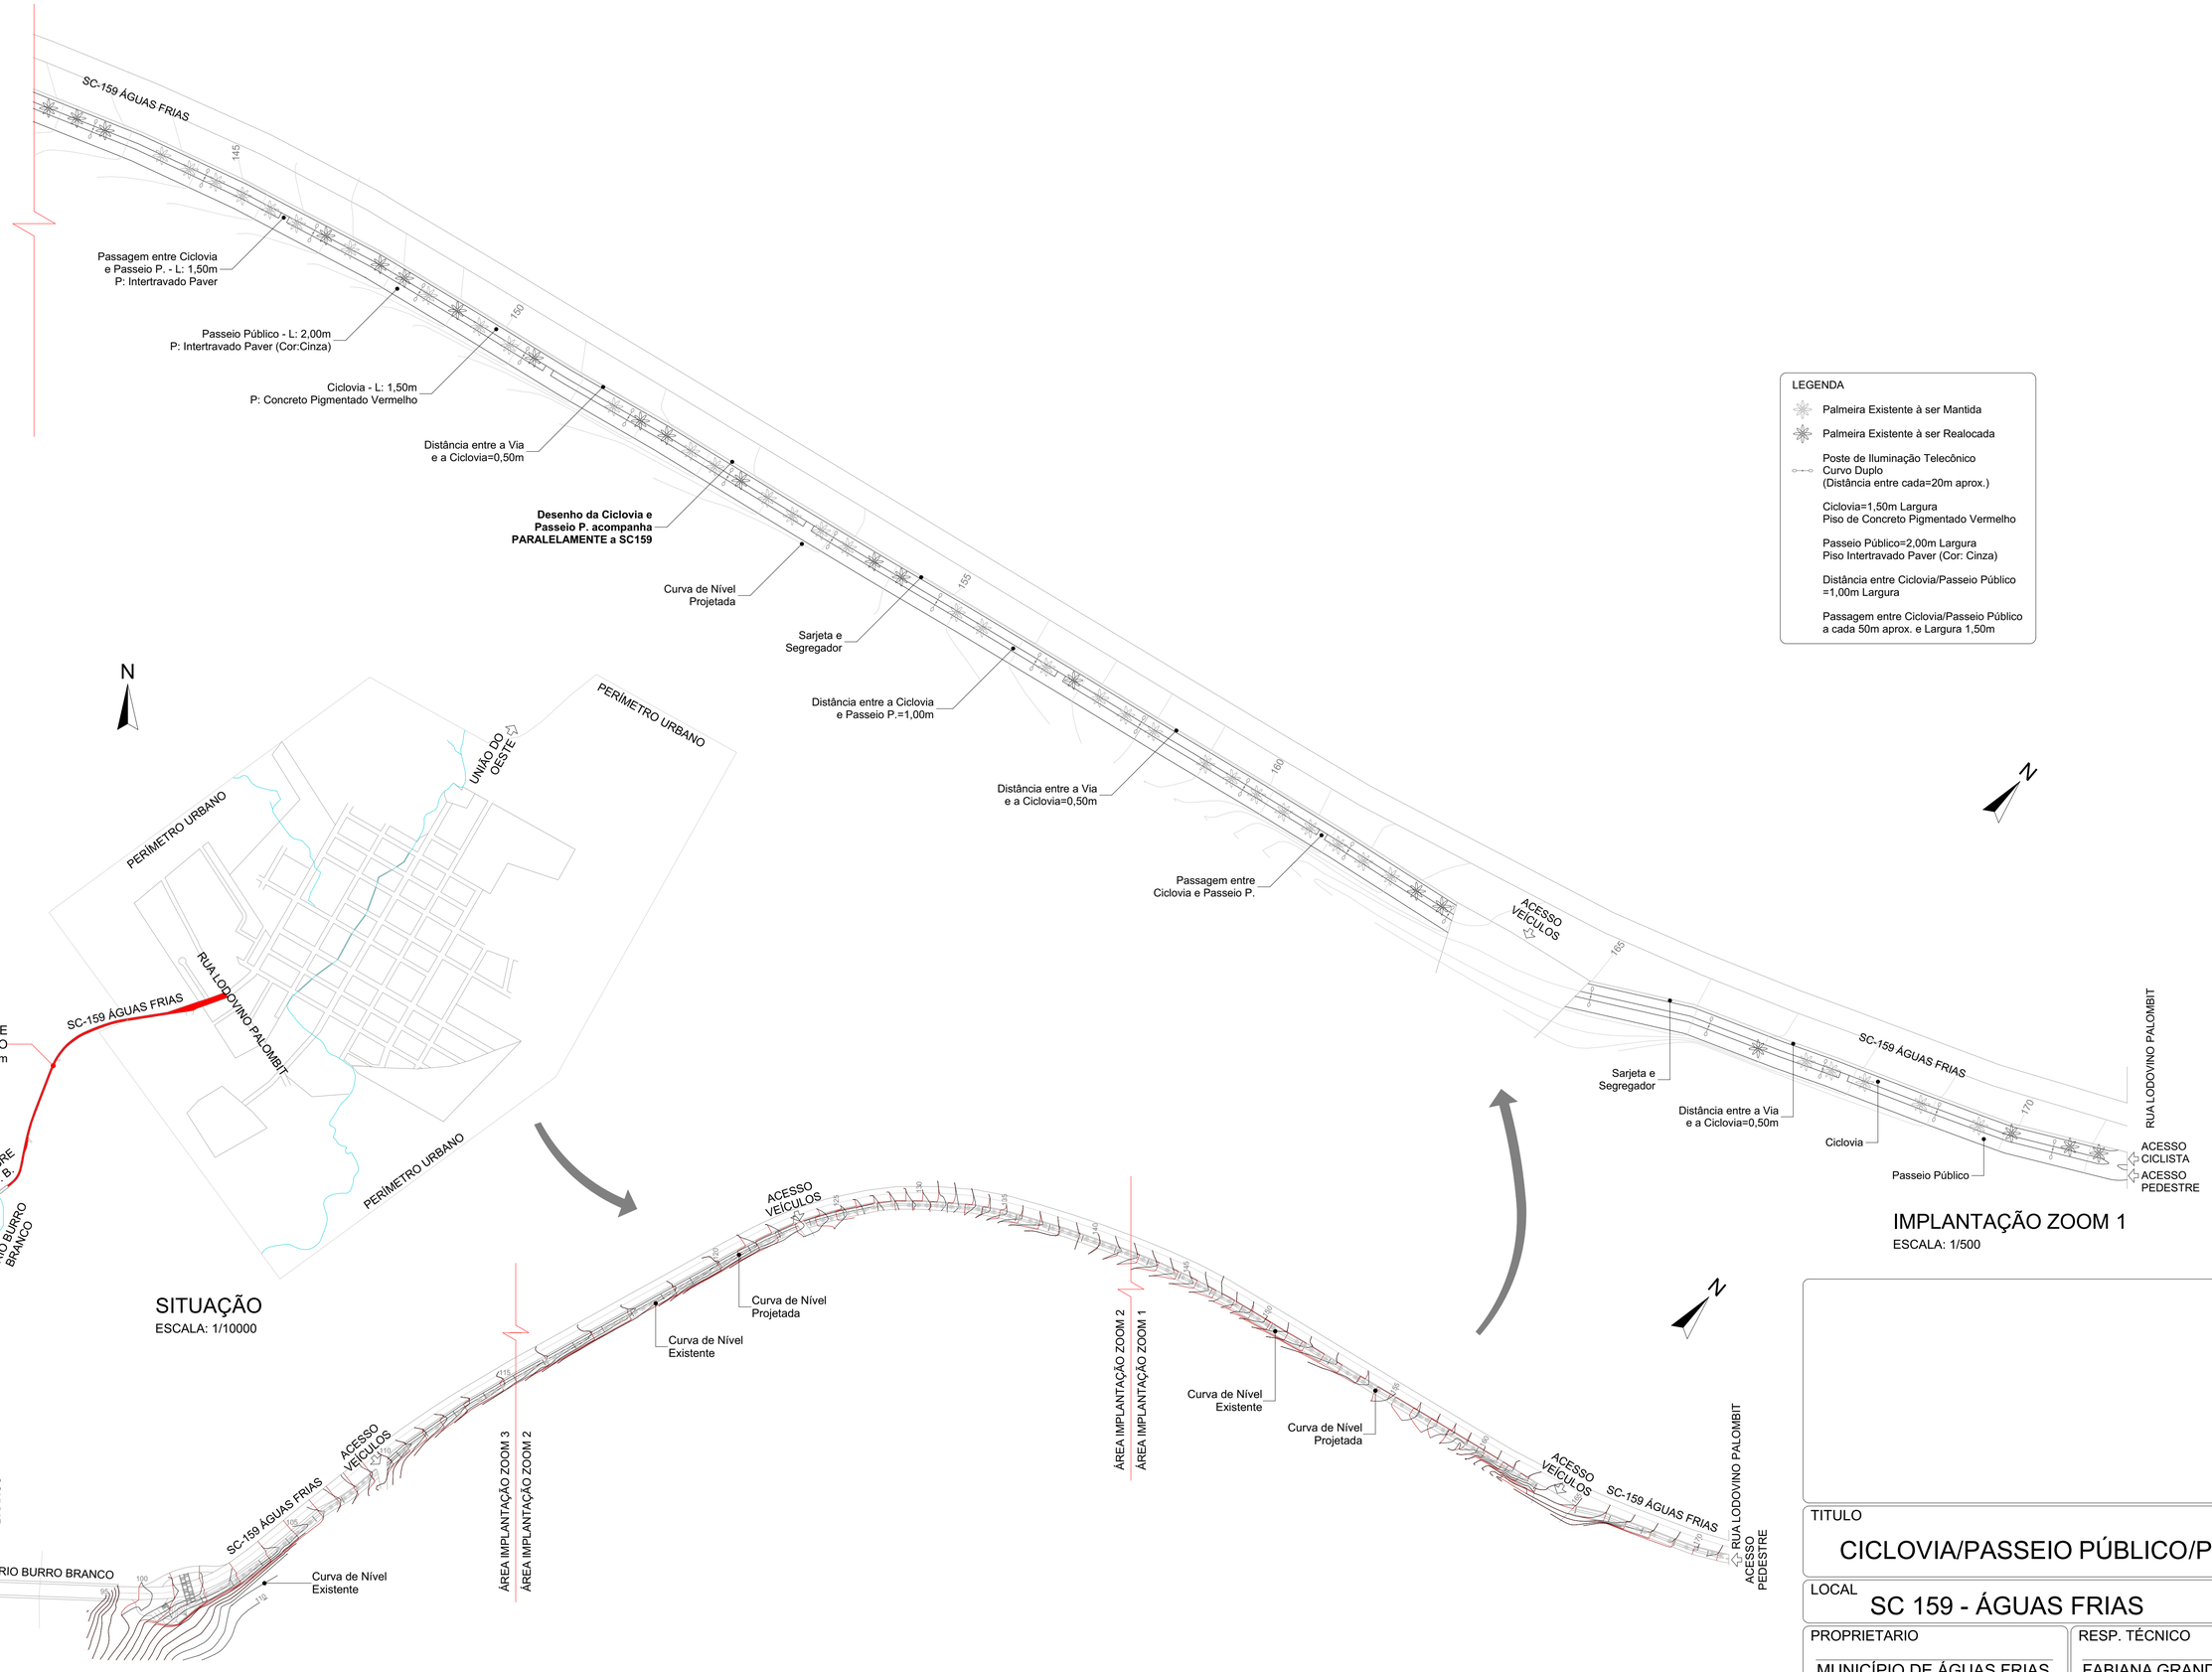

TITULO
CICLOVIA/PASSEIO PÚBLICO/PÓRTICO

LOCAL
SC 159 - ÁGUAS FRIAS

PROPRIETARIO	RESP. TÉCNICO
MUNICÍPIO DE ÁGUAS FRIAS	FABIANA GRANDO CREA 125595-6

ESCALA	DESENHISTA	DATA	FOLHA
INDICADA	JANAINE THAYS FERRARI	20/09/2017	1/3