



- LEGENDA**
- Palmeira Existente à ser Mantida
  - Palmeira Existente à ser Realocada
  - Poste de Iluminação Telecônico Curvo Duplo (Distância entre cada=20m aprox.)
  - Ciclovía=1,50m Largura  
Piso de Concreto Pigmentado Vermelho
  - Passeio Público=2,00m Largura  
Piso Intertravado Paver (Cor: Cinza)
  - Distância entre Ciclovía/Passeio Público =1,00m Largura
  - Passagem entre Ciclovía/Passeio Público a cada 50m aprox. e Largura 1,50m

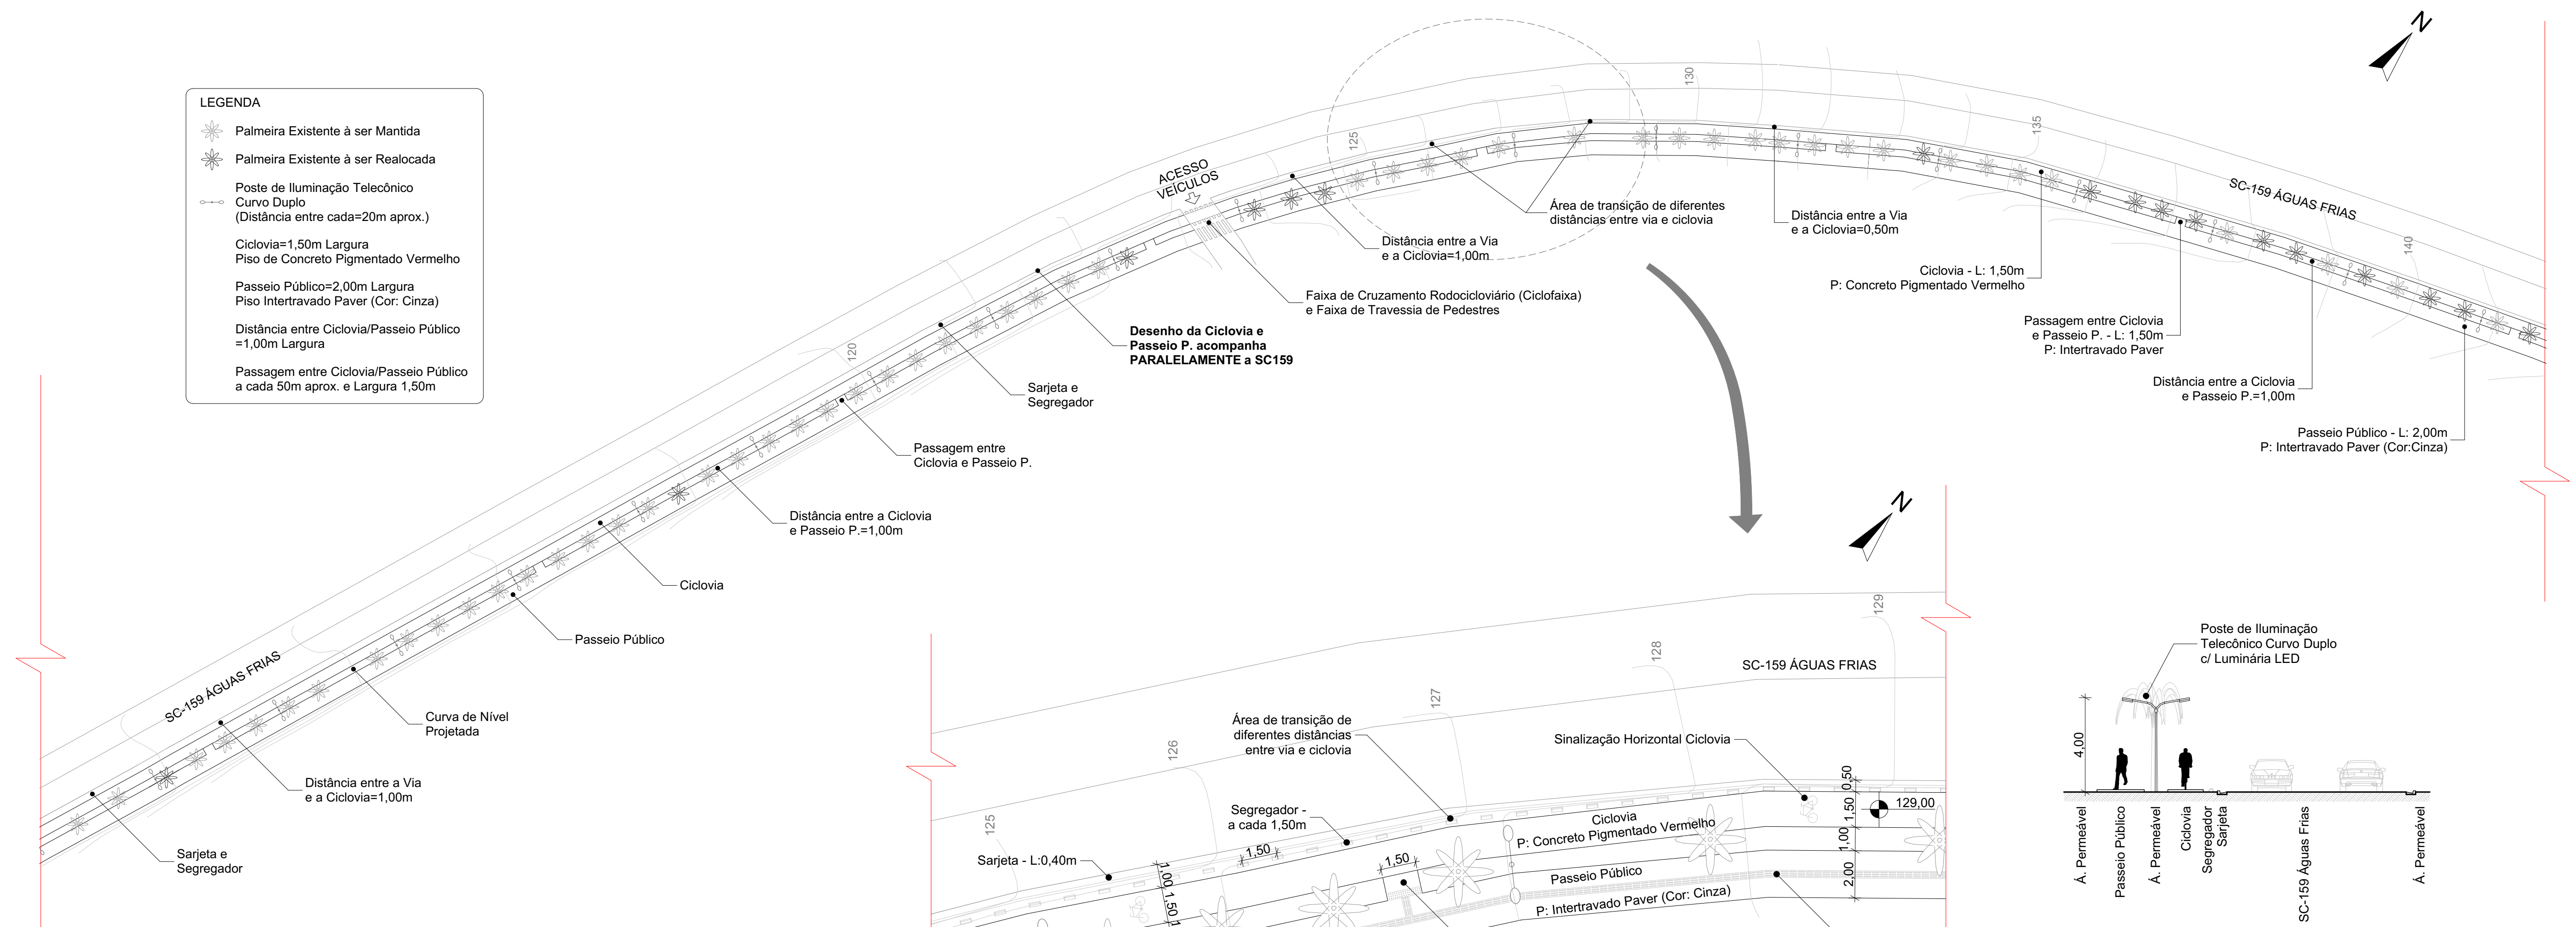

**IMPLANTAÇÃO ZOOM 2**  
ESCALA: 1/500

**CORTE CICLOVIA/PASSEIO PÚBLICO**  
ESCALA: 1/150

**DETALHE CICLOVIA/PASSEIO PÚBLICO**  
ESCALA: 1/150

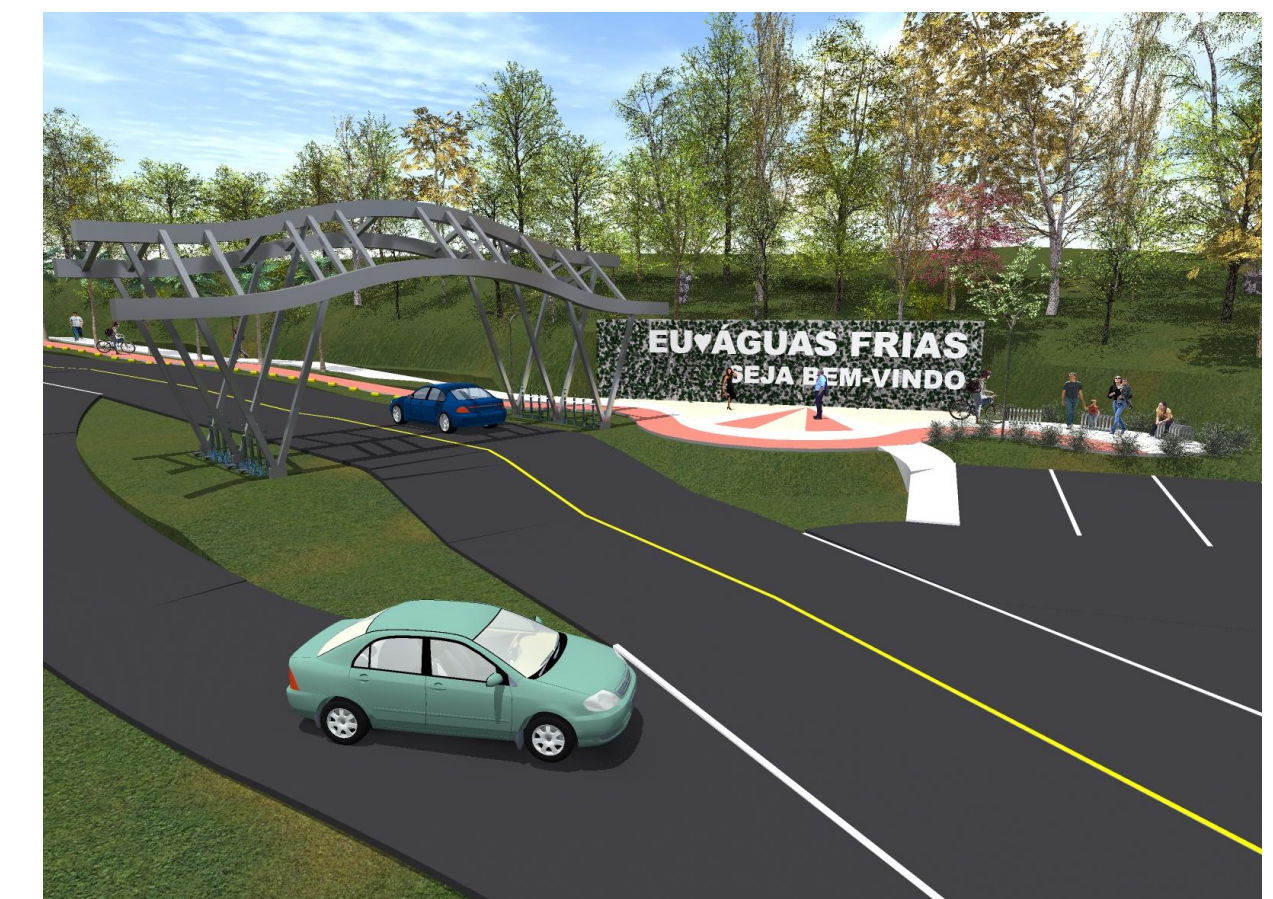

**PÓRTICO/PRAÇA SECA**  
3D



**PÓRTICO/PRAÇA SECA**  
3D



**CICLOVIA/PASSEIO PÚBLICO**  
3D



**PRAÇA SECA**  
3D

TÍTULO			
CICLOVIA/PASSEIO PÚBLICO/PÓRTICO			
LOCAL			
SC 159 - ÁGUAS FRIAS			
PROPRIETARIO		RESP. TÉCNICO	
MUNICÍPIO DE ÁGUAS FRIAS		FABIANA GRANDO CREA 125595-6	
ESCALA	DESENHISTA	DATA	FOLHA
INDICADA	JANAINNE THAYS FERRARI	20/09/2017	2/3