


**DETALHAMENTO PÓRTICO**  
ESCALA: 1/150




**VISTA FRONTAL**

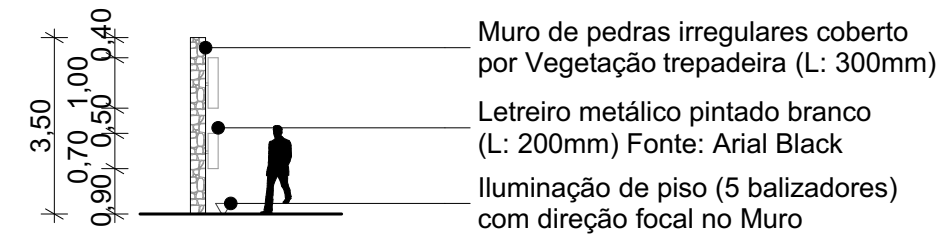

**VISTA LATERAL**


**DETALHAMENTO MURO**  
ESCALA: 1/150

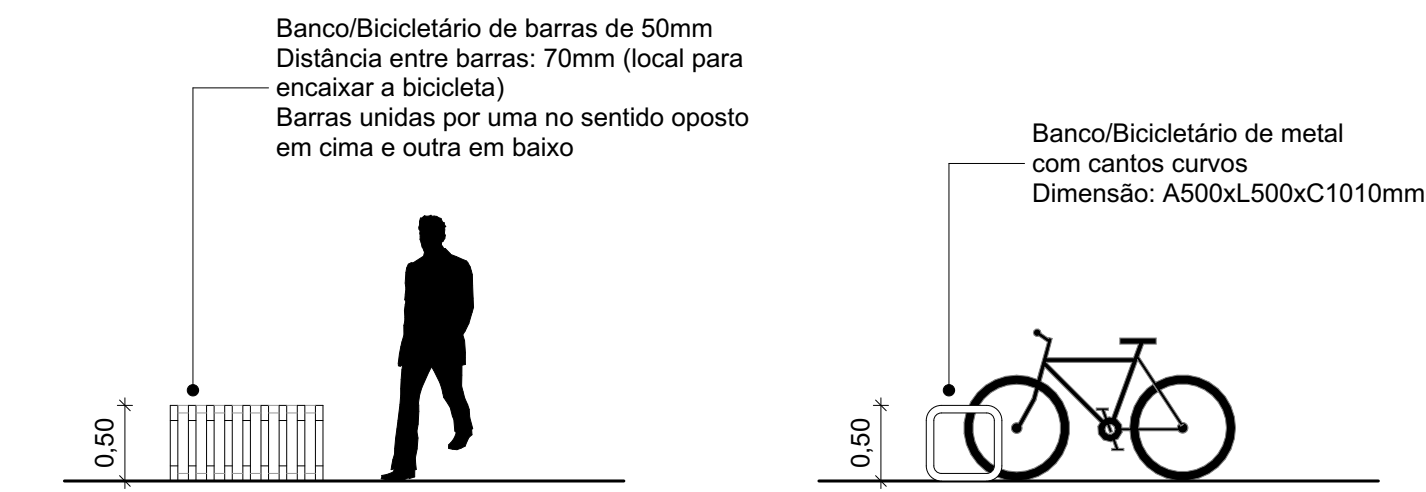

**VISTA FRONTAL**

**VISTA LATERAL**

**DETALHAMENTO BANCO/BICICLETÁRIO**  
ESCALA: 1/50

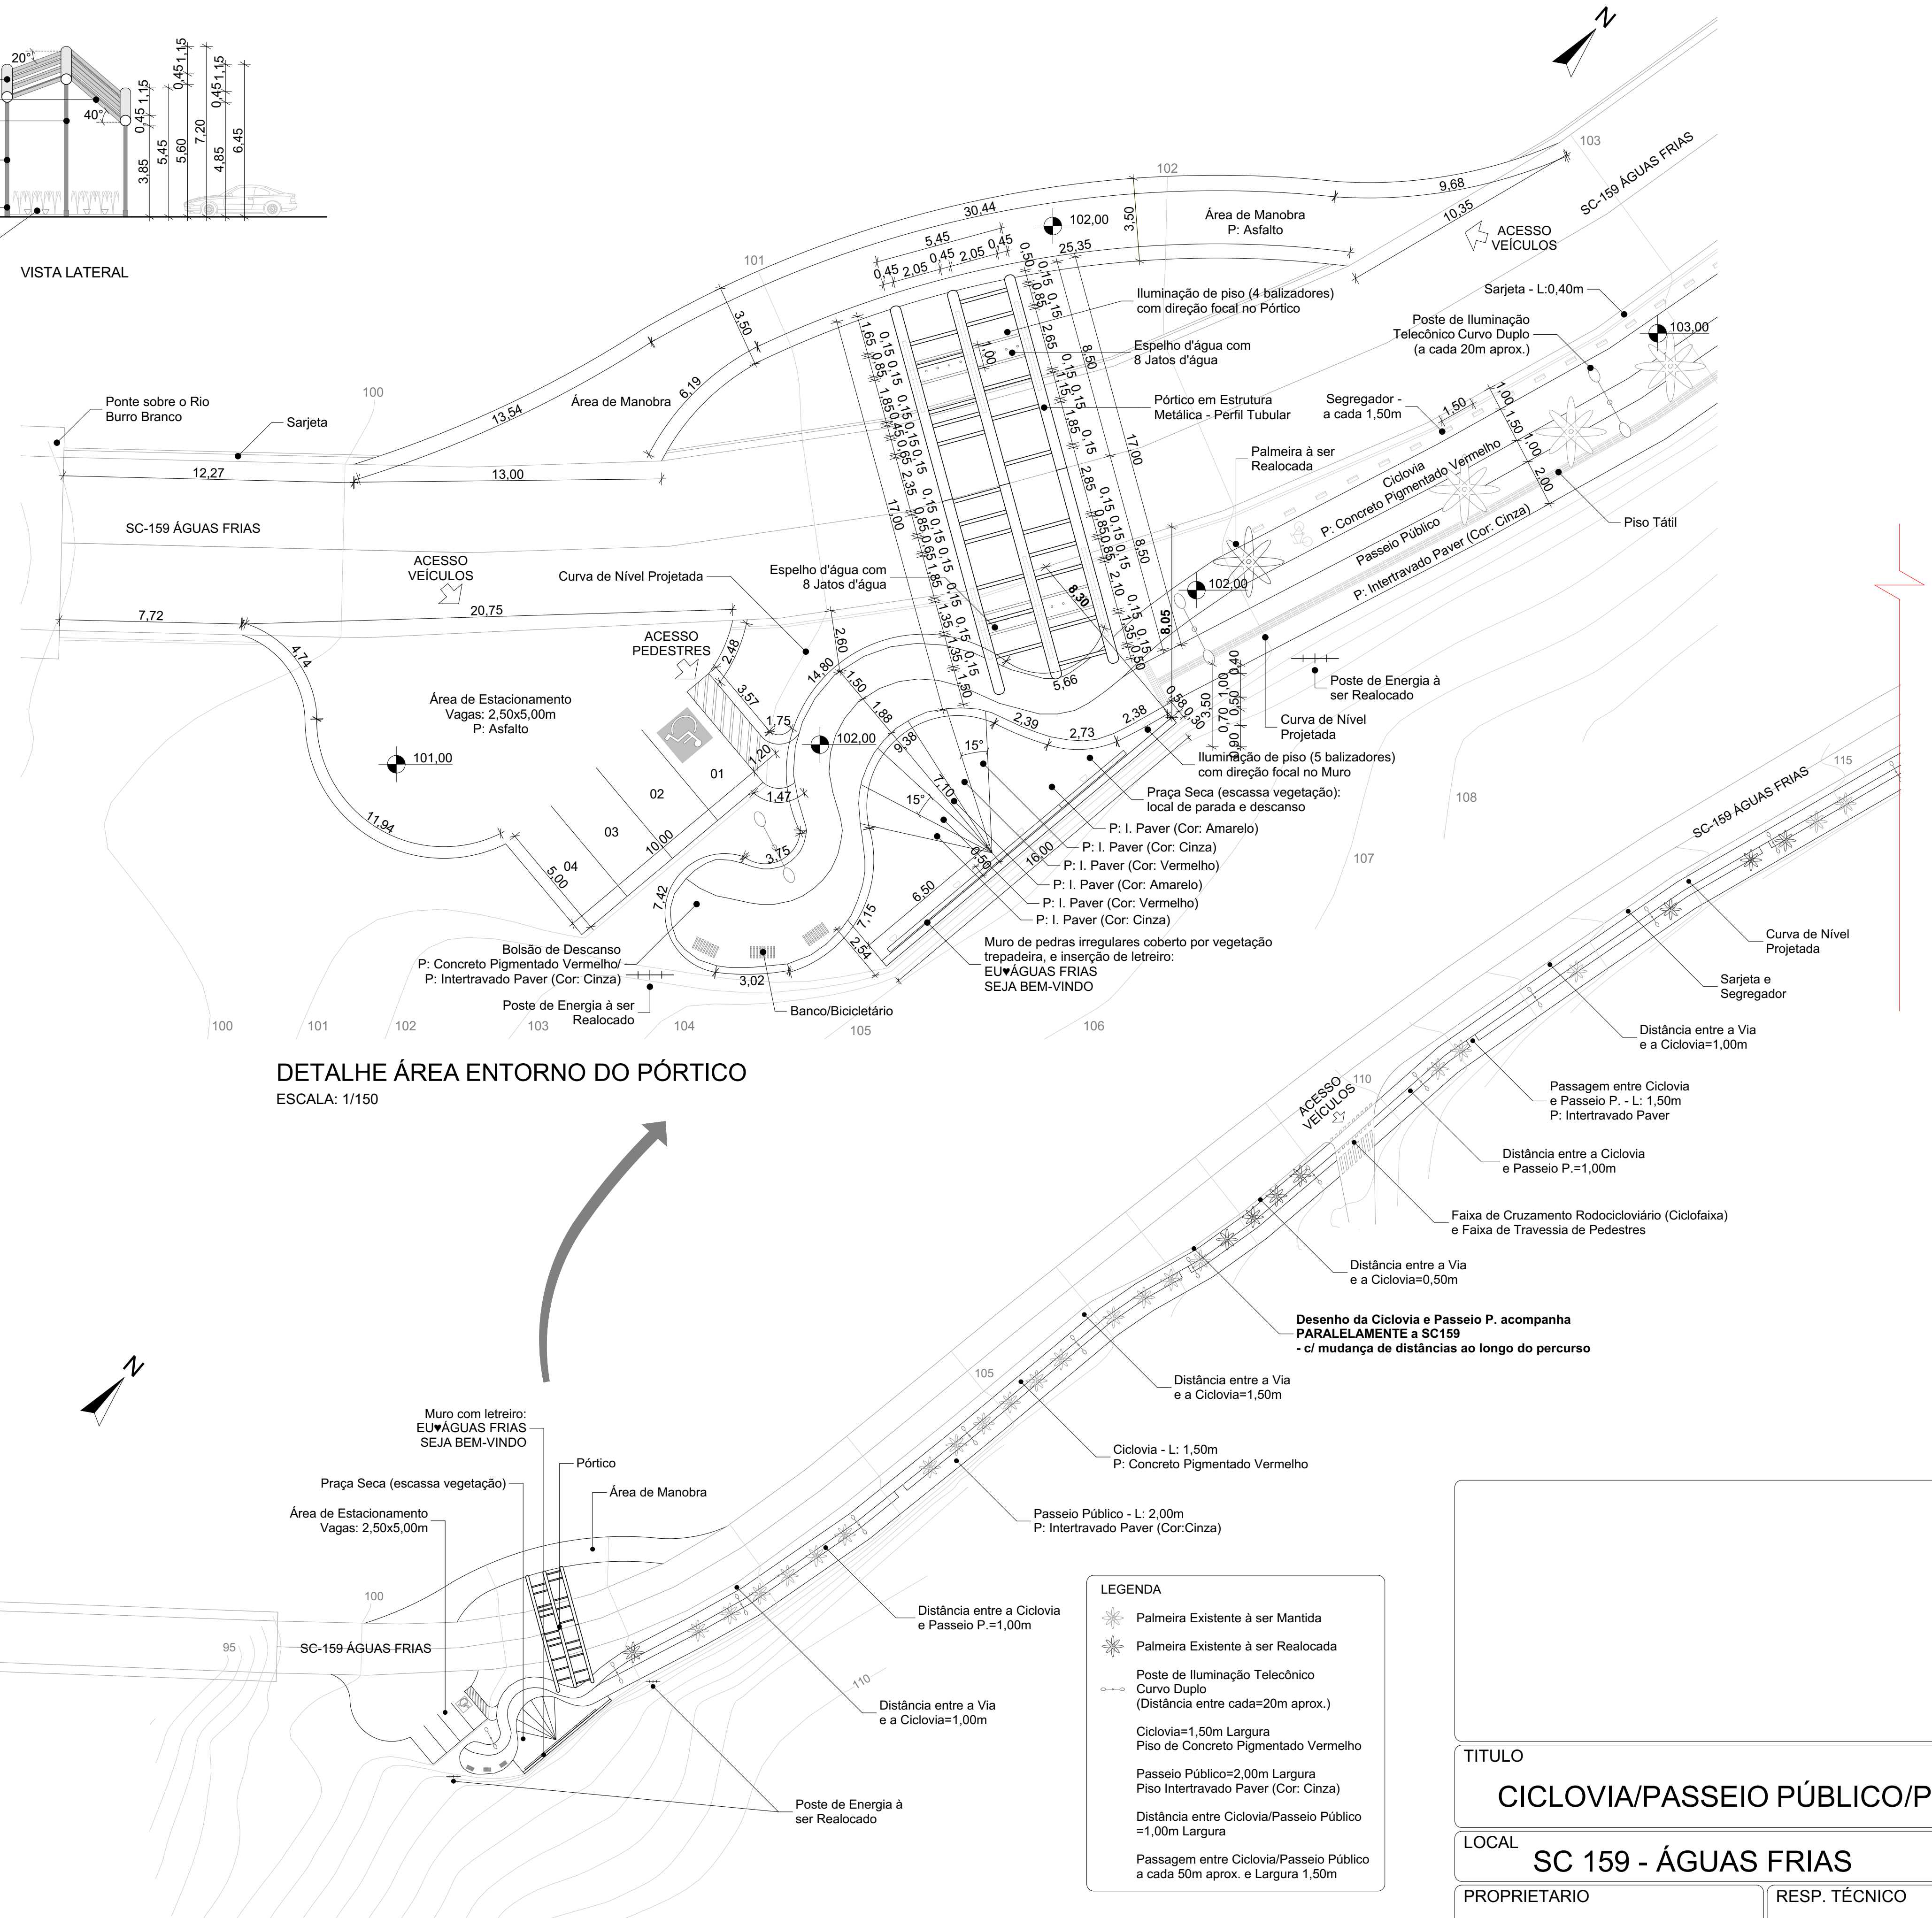

**IMPLANTAÇÃO ZOOM 3**  
ESCALA: 1/500

<b>TÍTULO</b>	
<b>CICLOVIA/PASSEIO PÚBLICO/PÓRTICO</b>	
<b>LOCAL</b>	
<b>SC 159 - ÁGUAS FRIAS</b>	
<b>PROPRIETARIO</b>	<b>RESP. TÉCNICO</b>
<b>MUNICÍPIO DE ÁGUAS FRIAS</b>	<b>FABIANA GRANDO</b> CREA 125595-6
<b>ESCALA</b>	<b>DESENHISTA</b>
<b>INDICADA</b>	<b>JANAINÉ THAYS FERRARI</b>
<b>DATA</b>	<b>FOLHA</b>
<b>20/09/2017</b>	<b>3/3</b>