



PERFIL LONGITUDINAL

ESTACAS: 26 a 51

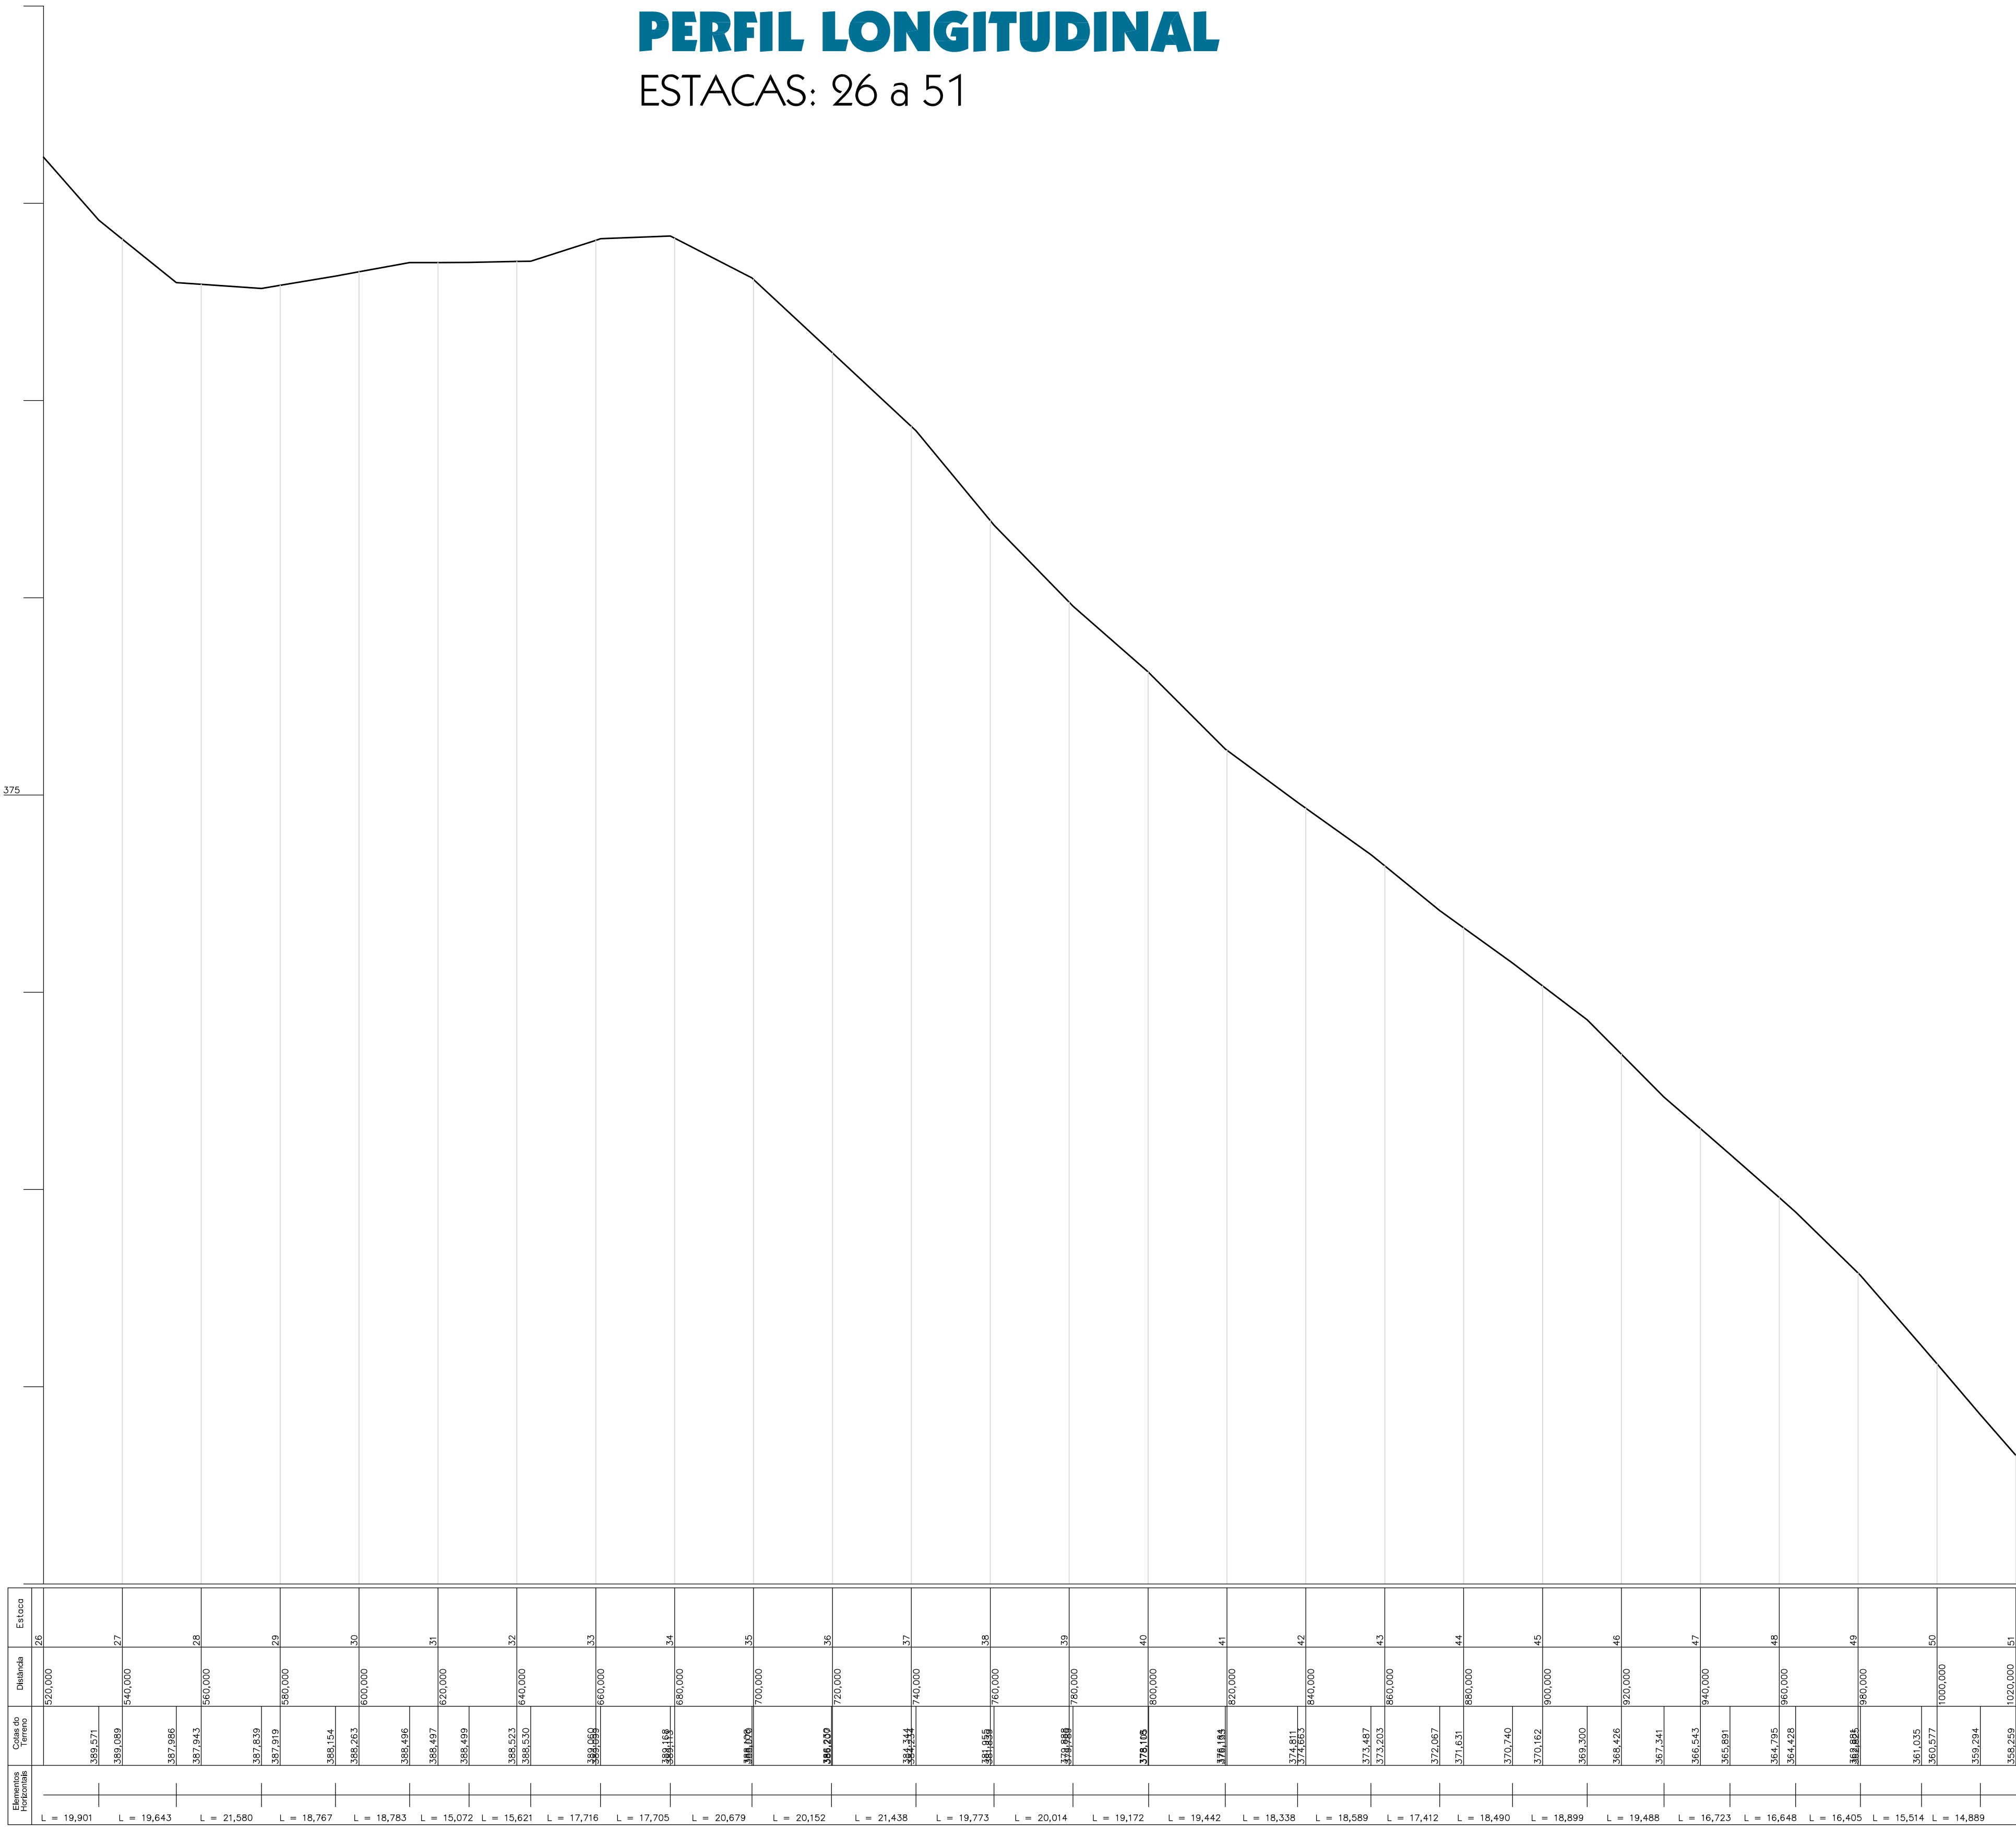

PERFIL LONGITUDINAL

ESCALA: ____ 1:1.000

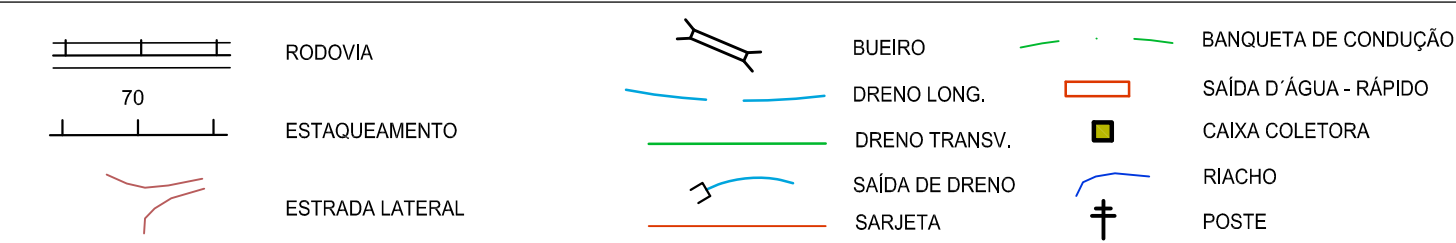

PREFEITURA MUNICIPAL DE ÁGUAS FRIAS

DESCRIÇÃO: Pavimentação com pedras irregulares	ESCALA: 1:1.000
REFERÊNCIA DA OBRA: Rodovia EMAF-202 - Linha Santo Antônio do Pinhal	DATA: setembro/2013
CONTÉUDO: Perfil longitudinal e detalhes	N. DO PROJETO: 4.768
RESPONSÁVEL TÉCNICO PELO PROJETO: Eng. Civil Fernando L. Becker CREA-SC n. 21.966-9	ÁREA: 05 ARQUIVO: Ppi L Sto Pinhal